

# COMUNE DI MONOPOLI

PROGETTO COSTRUZIONE DI UN CENTRO COMMERCIALE  
DI INTERESSE LOCALE  
CONTRADA CORVINO - ZONA INDUSTRIALE DI MONOPOLI

COMITENTE DATA PLOTON s.r.l.  
P. IVA 06866440727  
VIA T. FERRI 8/b, 70015 Noci (Ba)

OGGETTO TAVOLE DI PROGETTO: Piano scabro  
- Piano piano terra  
- Piano piano primo  
- Piano delle coperture


SCALA: 1:200

DATA 08/09/2009


TAVOLA 5 a

Studio d'ingegneria S.I.S.



Studio d'ingegneria S.I.S.  
Via S. Maria Maddalena, 10  
70015 Noci (Ba)

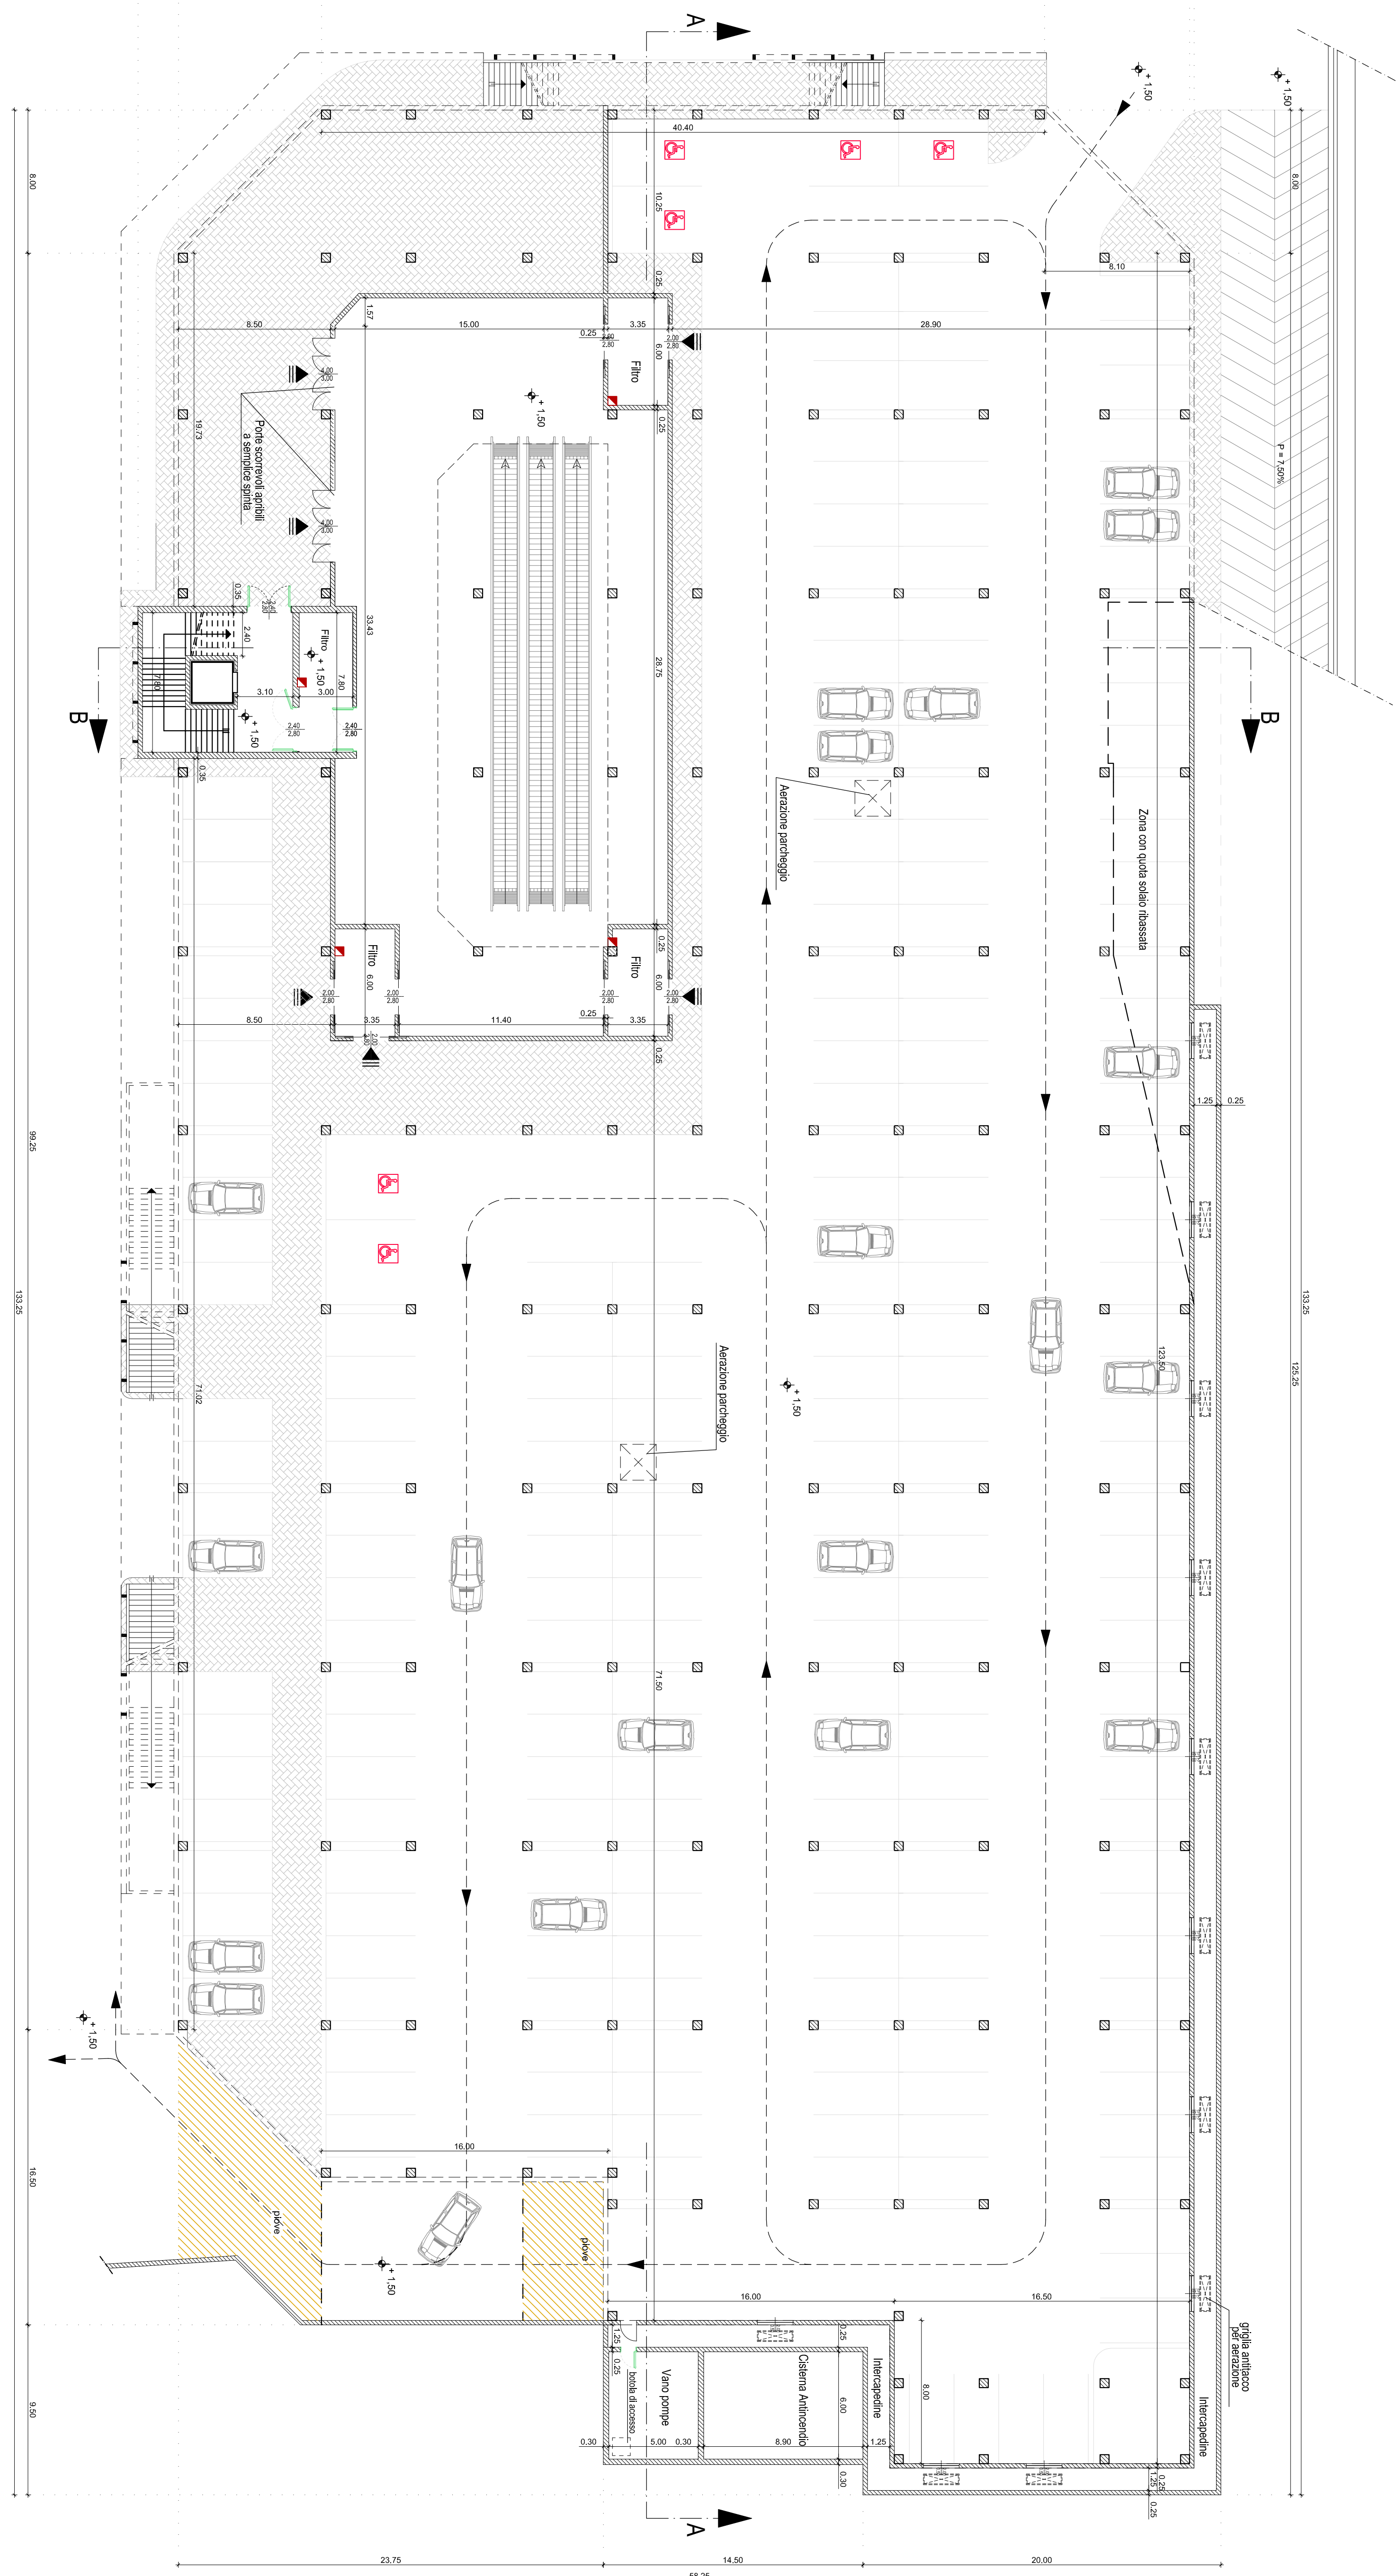

PIANTA PIANO TERRA quotata  
QUOTA mt. + 1,20

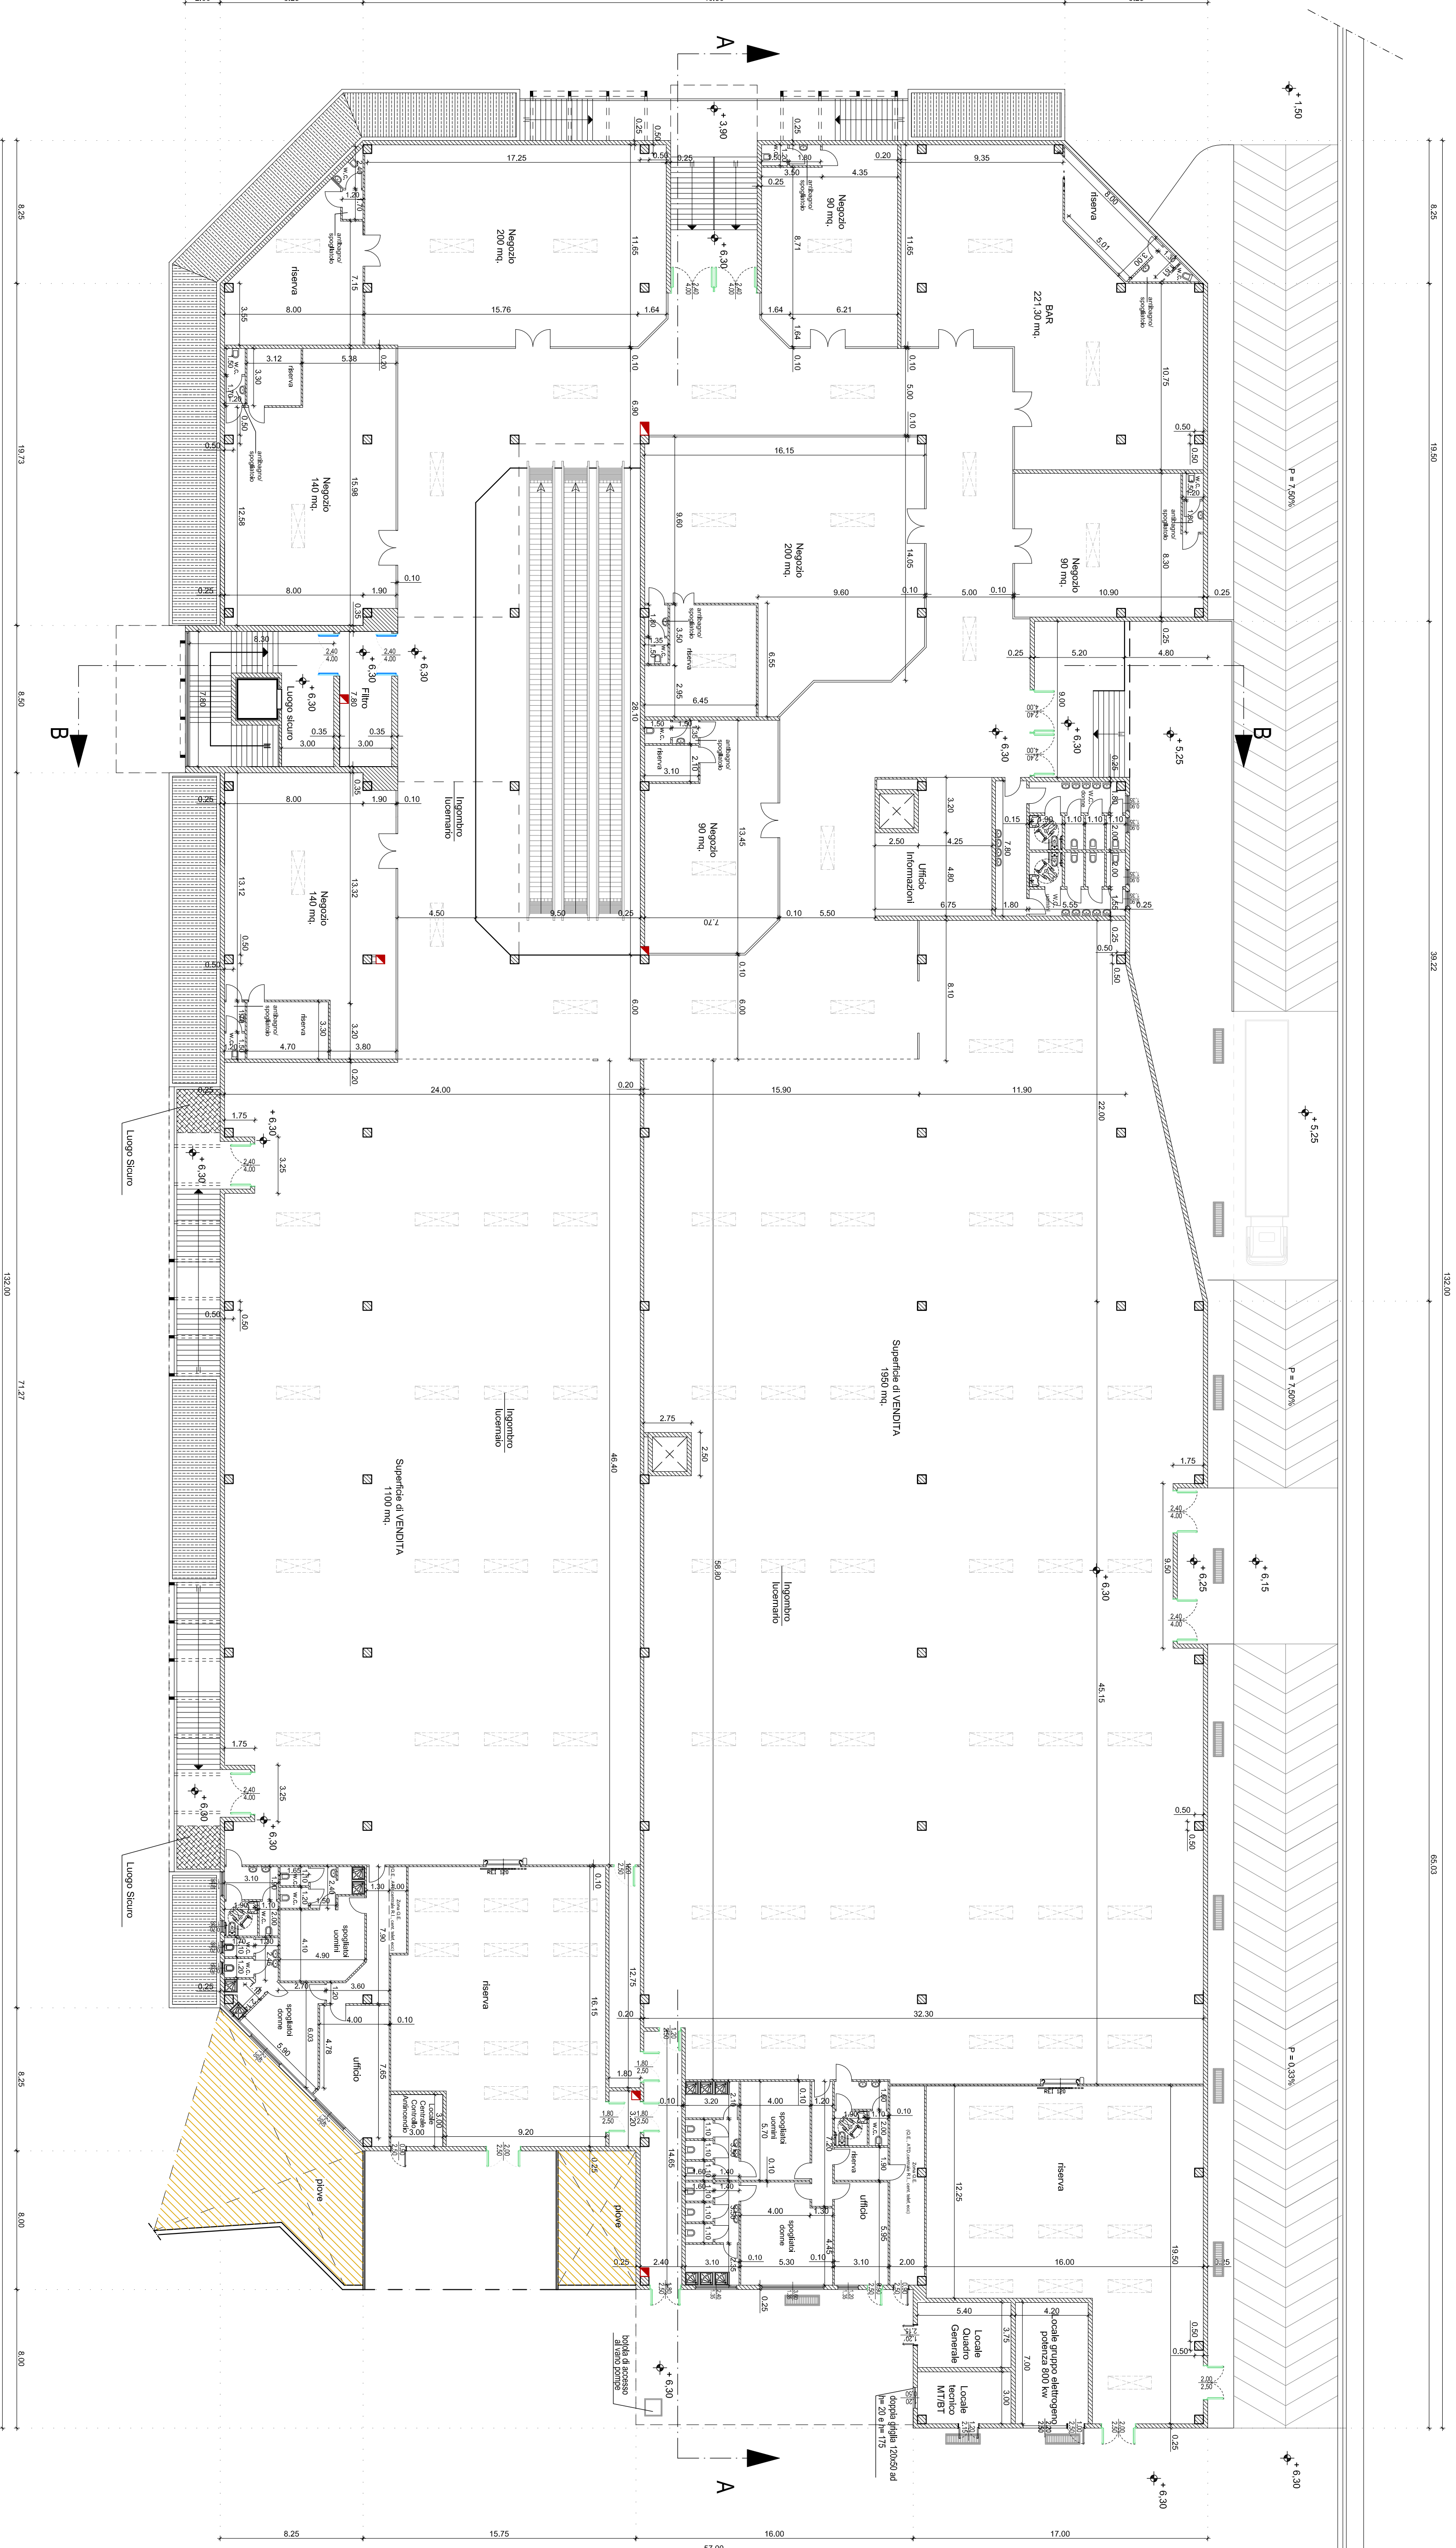

PIANTA PIANO PRIMO QUOTATA  
QUOTA mt. + 0,30

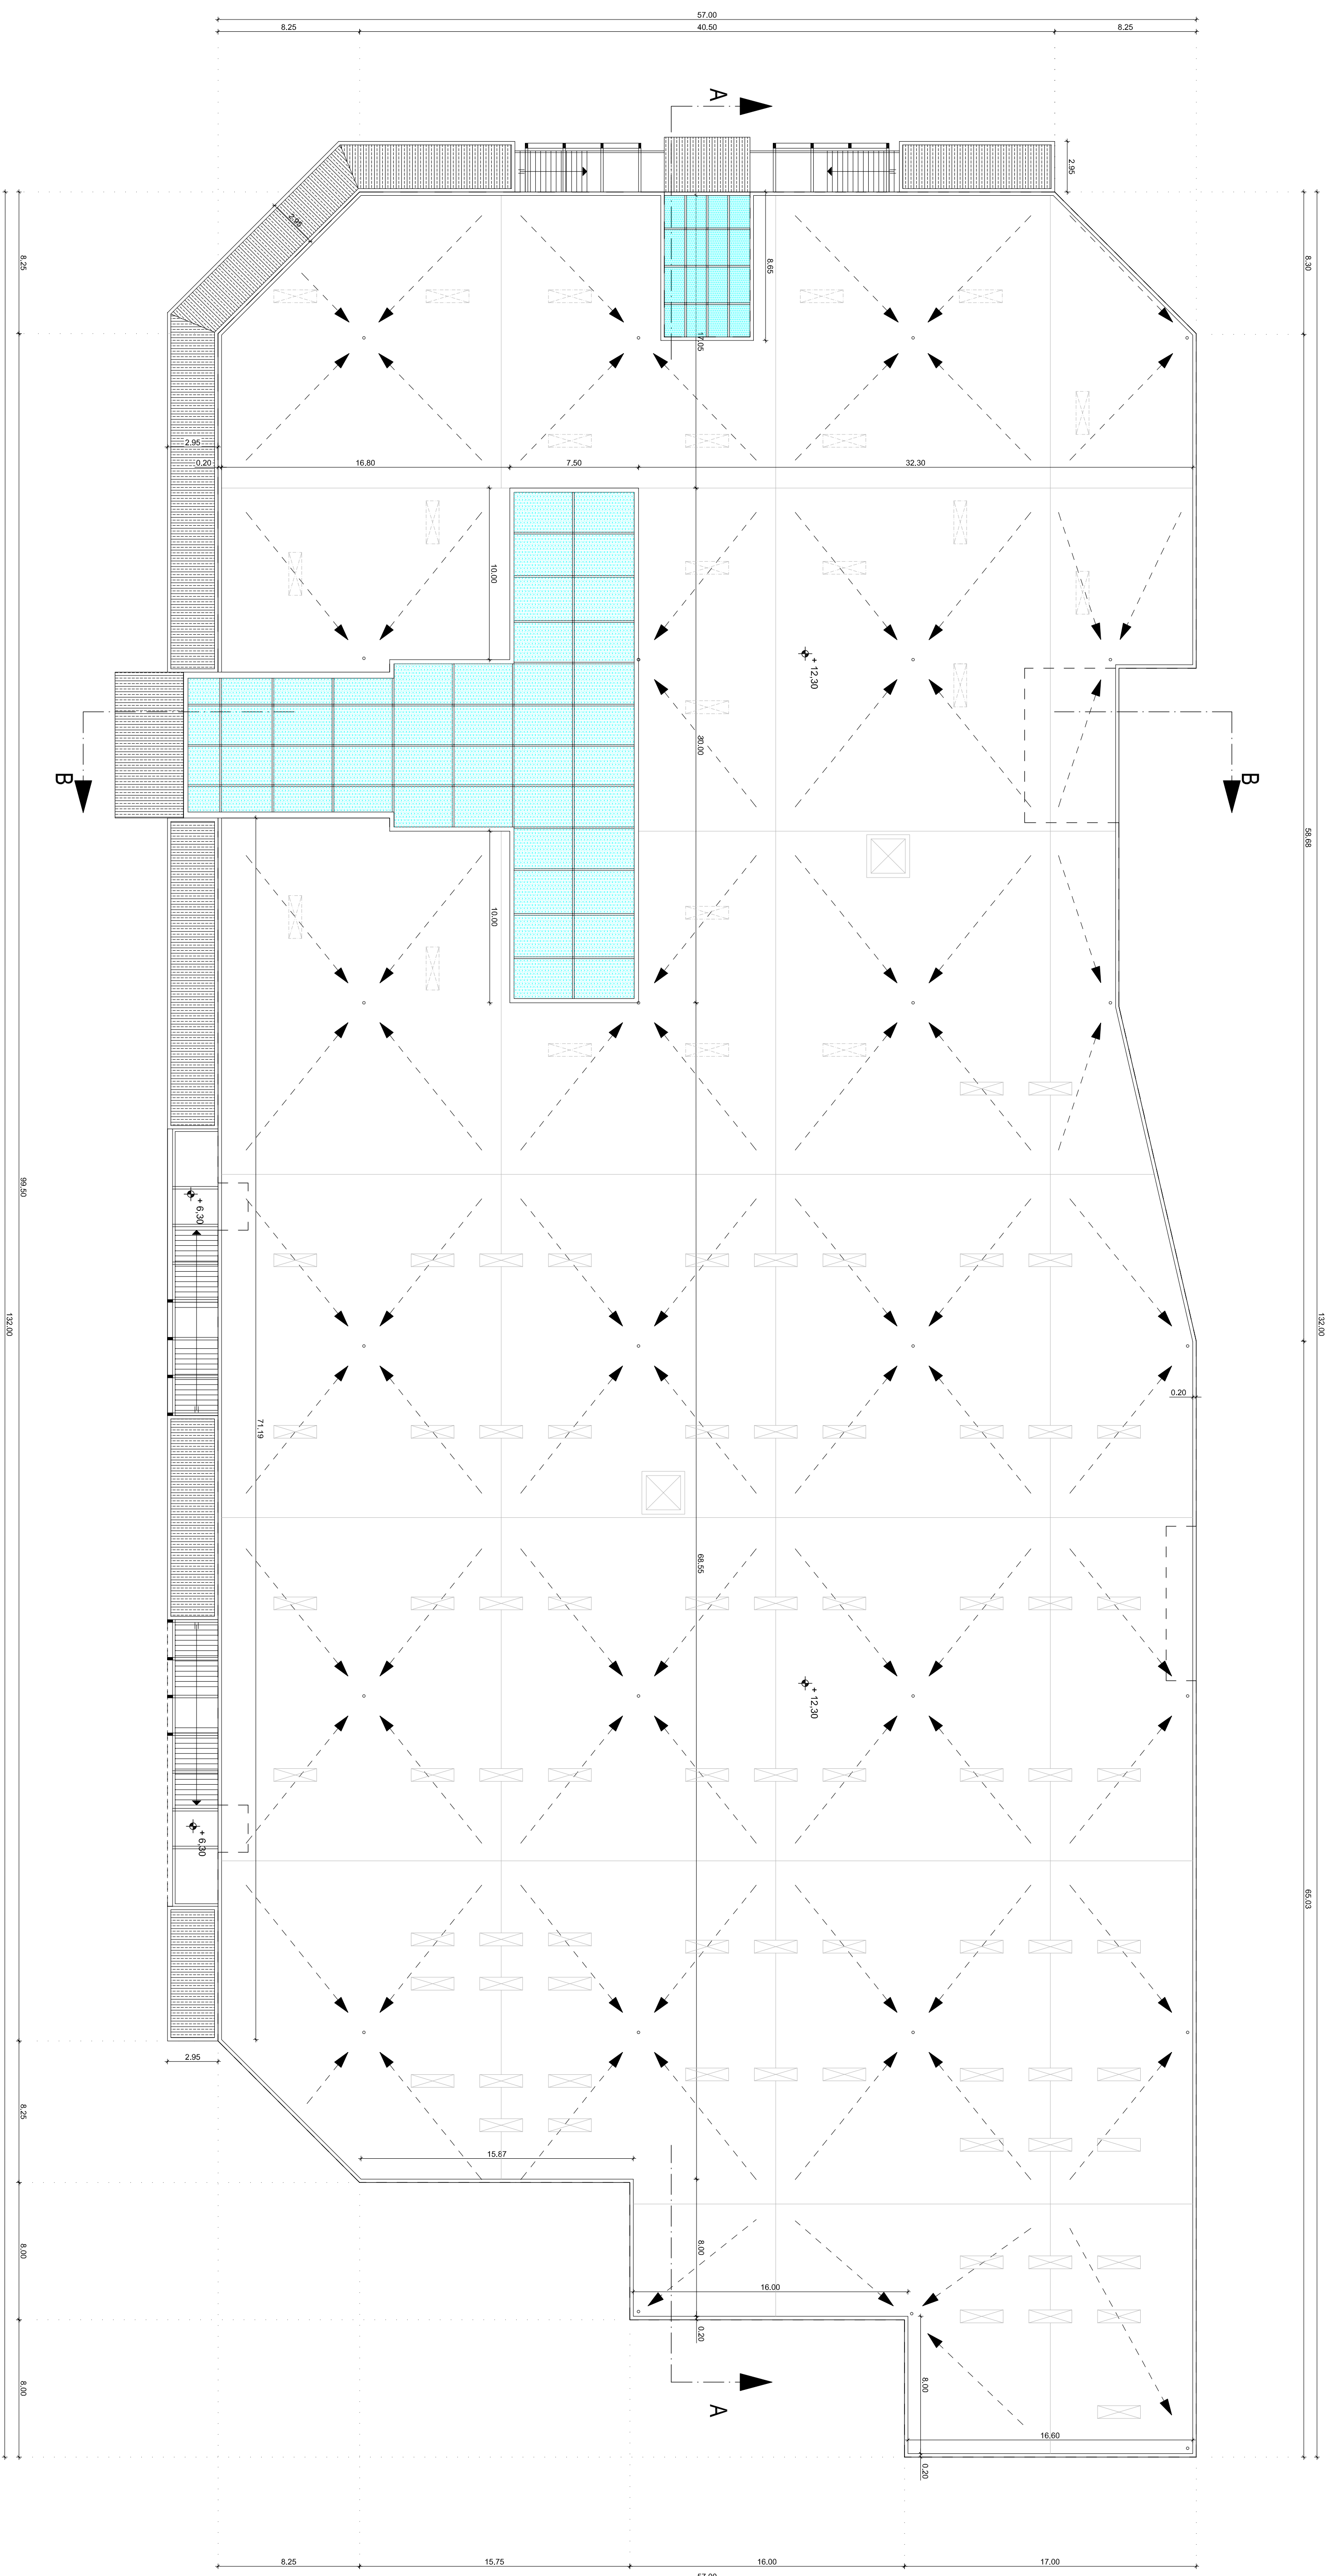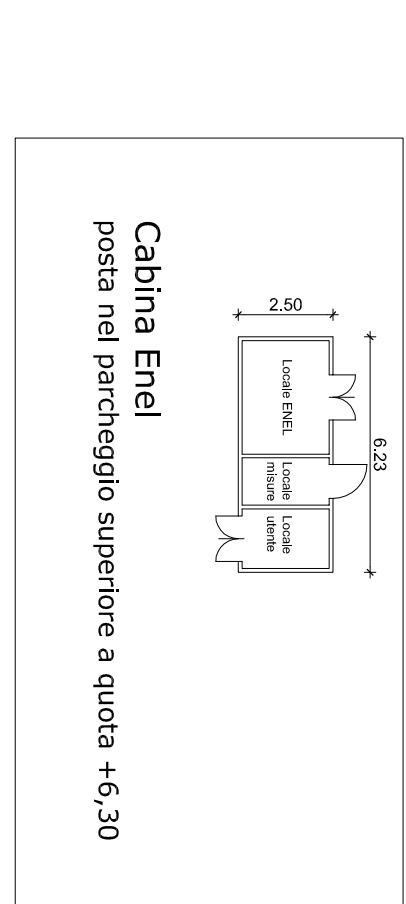

PIANTA PIANO COPERTA  
QUOTA mt. + 12,30