

Documento Programmatico Preliminare (DPP)

TAVOLA Q.C.2 - STATO DI FATTO GIURIDICO  
 CONTRADE GORGOFREDDO-IMPALATA  
 MACCHIA DI MONTE  
 Scala 1:5000


Progettista  
 Prof. Arch. Federico Oliva  
 FOA - Federico Oliva Associati

Collaboratori  
 Arch. Maria Macina  
 Ing. Grazia Maggio  
 Ing. Francesco Rotondo  
 Ing. Carmelo Torre

Dirigente Ripartizione Urbanistica  
 Ing. Andrea Lorusso

LEGENDA

- strumenti attuativi adottati
  - strumenti attuativi non attivati
  - strumenti attuativi in istruttoria
  - Standard urbanistici realizzati
  - Standard urbanistici non realizzati
  - Viabilità non realizzata
- Accordi di Programma
- AdP approvato
  - AdP in istruttoria
- Sportelli Unici per le Attività Produttive
- SUAP approvato
  - SUAP in istruttoria
- Piano dei Campaggi
- Piano dei Campaggi - non attivato
  - Piano dei Campaggi - realizzato
- Attrezzature turistiche alberghiere
- Att. turistiche alberghiere-non realizzate
  - Att. turistiche alberghiere-realizzate

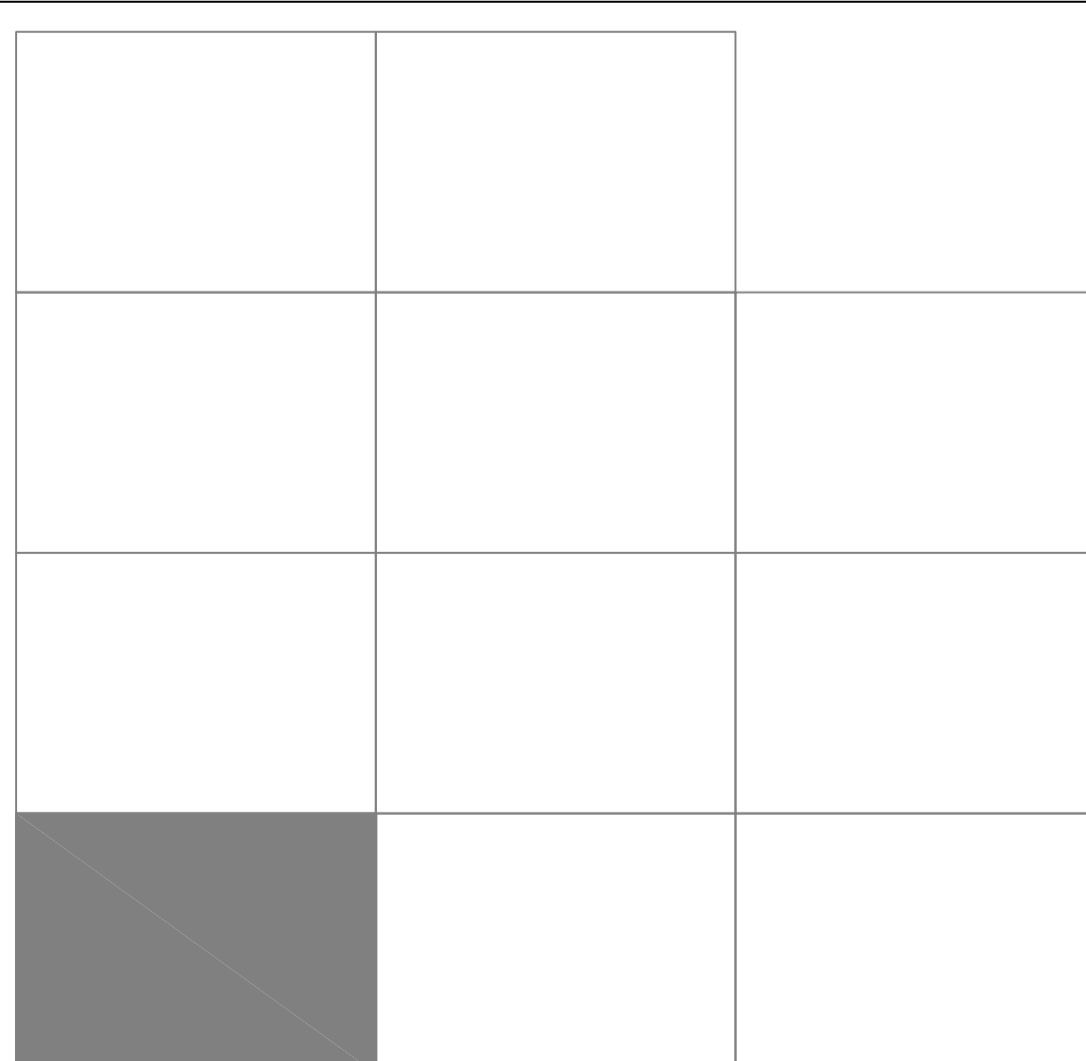

QUADRO D'UNIONE DEL TERRITORIO COMUNALE DI MONOPOLI IN SCALA 1:5.000

