



Documento Programmatico Preliminare (DPP)

TAVOLA Q.C.3 - RESIDUO DI PRG
CONTRADA ANTONELLI

Scala 1:5000

Progettista
Prof. Arch. Federico Oliva
FOA - Federico Oliva Associati

Collaboratori
Arch. Maria Macina
Ing. Grazia Maggio
Ing. Francesco Ricondo
Ing. Carmelo Torre

Direttore Ripartizione Urbanistica
Ing. Andrea Lorenaso


PUG - Piano Urbanistico Generale

LEGENDA

- Zona residenziale
- Servizi di interesse collettivo
- Verde Pubblico
- Verde pubblico attrezzato
- Attrezzature turistico-alberghiere
- Viabilità non realizzata

Residuo Aree Residenziali in Zona 6 e 7

Zona di PRG	Superficie	Volume
Zona 6	3.453.606 mq.	518.041 mc.
Zona 7	1.066.734 mq.	106.673 mc.

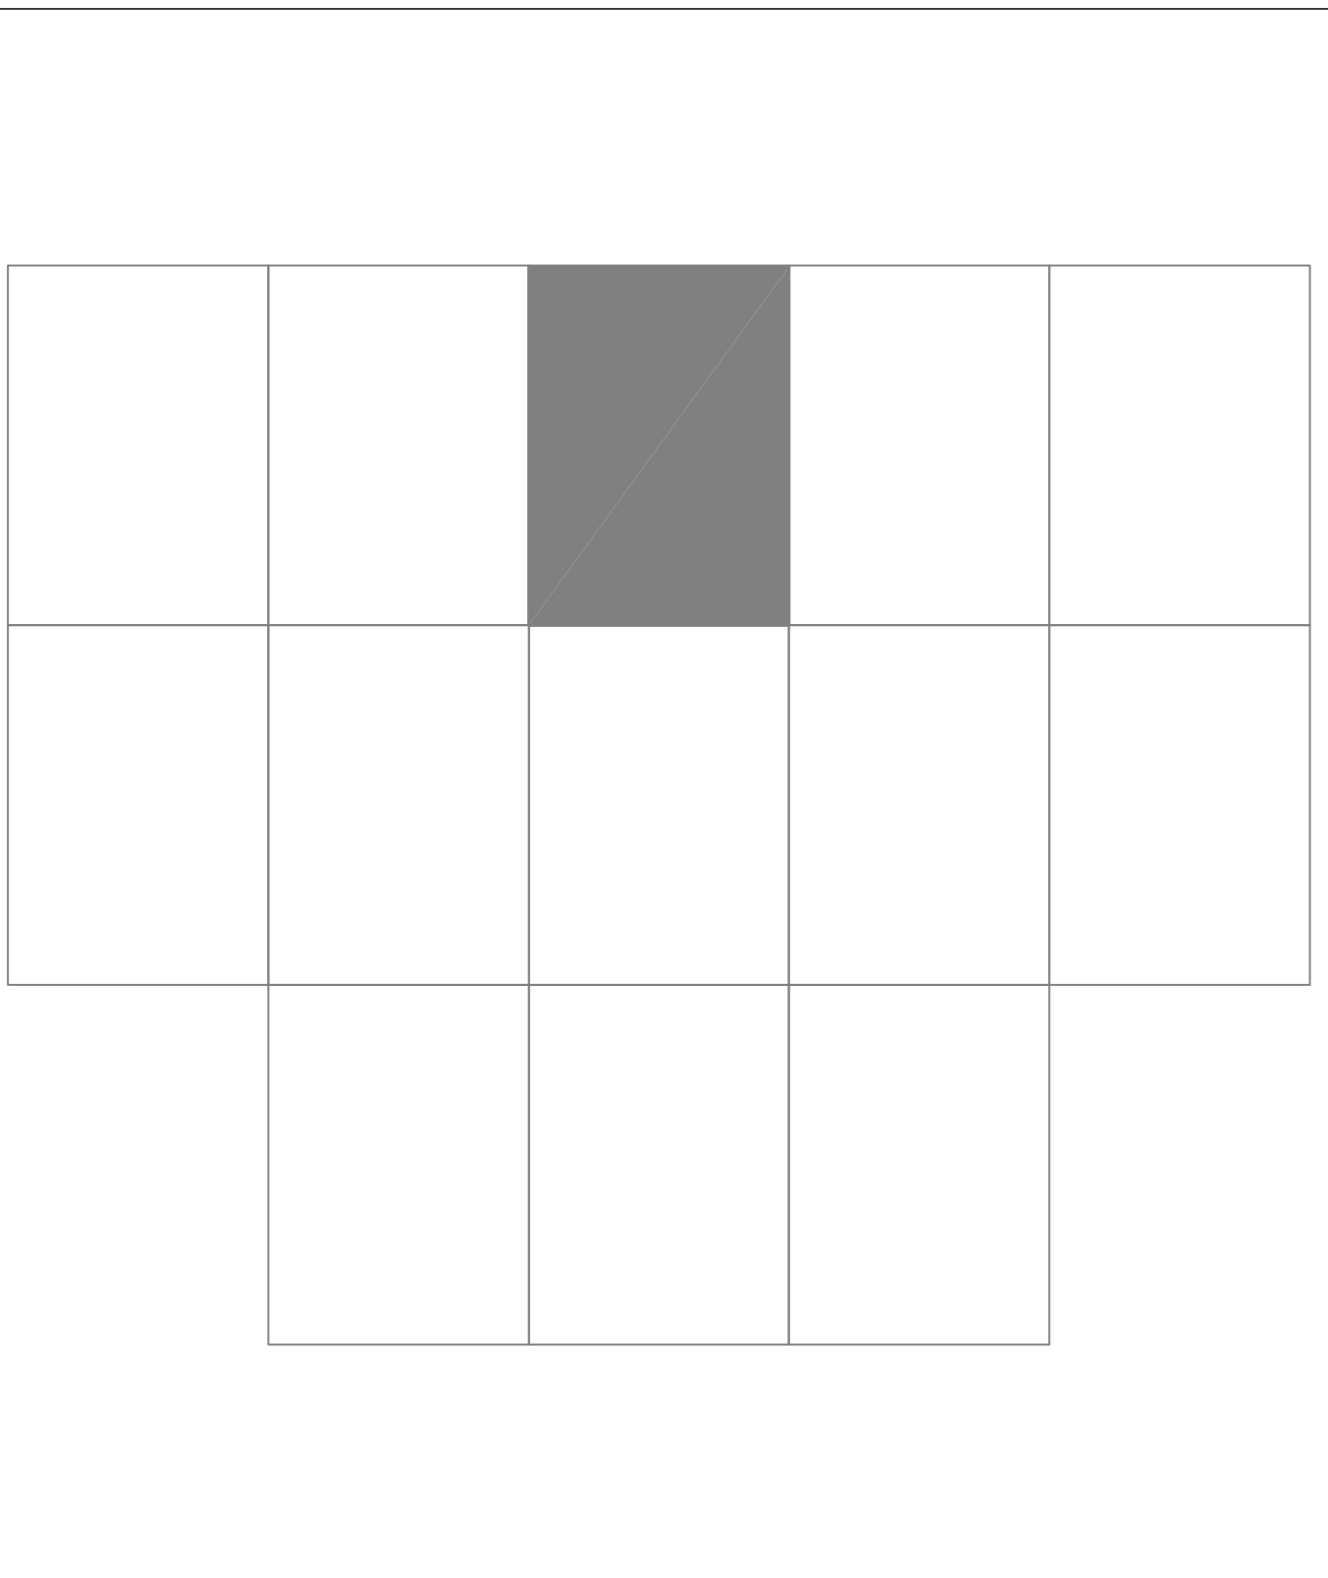

QUADRO DIVISIONE DEL TERRITORIO COMUNALE DI MONOPOLI IN SCALA 1:5000

Coordinata UTM
X = 453000,240
Y = 453000,240

Coordinata UTM
X = 453000,240
Y = 453000,240

COMUNE
DI
CASTELLANA GROTTA

