

Documento Programmatico Preliminare (DPP)

TAVOLA Q.C.3 - RESIDUO DI PRG

CONTRADE CAPITULO -
LAMANDIA - S. STEFANO

Scala 1:5000

Progettista

Prof. Arch. Federico Oliva

FOA - Federico Oliva Associati

Collaboratori

Arch. Maria Macina

Ing. Grazia Maggio

Ing. Francesco Rotondo

Ing. Carmelo Torre

Dirigente Ripartizione Urbanistica
Ing. Andrea Lorusso


P U G - Piano Urbanistico Generale

LEGENDA

- Zona residenziale
- Servizi di interesse collettivo
- Verde Pubblico
- Verde pubblico Attezzato
- Attrezzature turistico-alberghiere
- Viabilità non realizzata

Residuo Aree Residenziali in Zona 6 e 7

Zona di PRG	Superficie	Volume
Zona 6	3.453.606 mq.	518.041 mc.
Zona 7	1.066.734 mq.	106.673 mc.

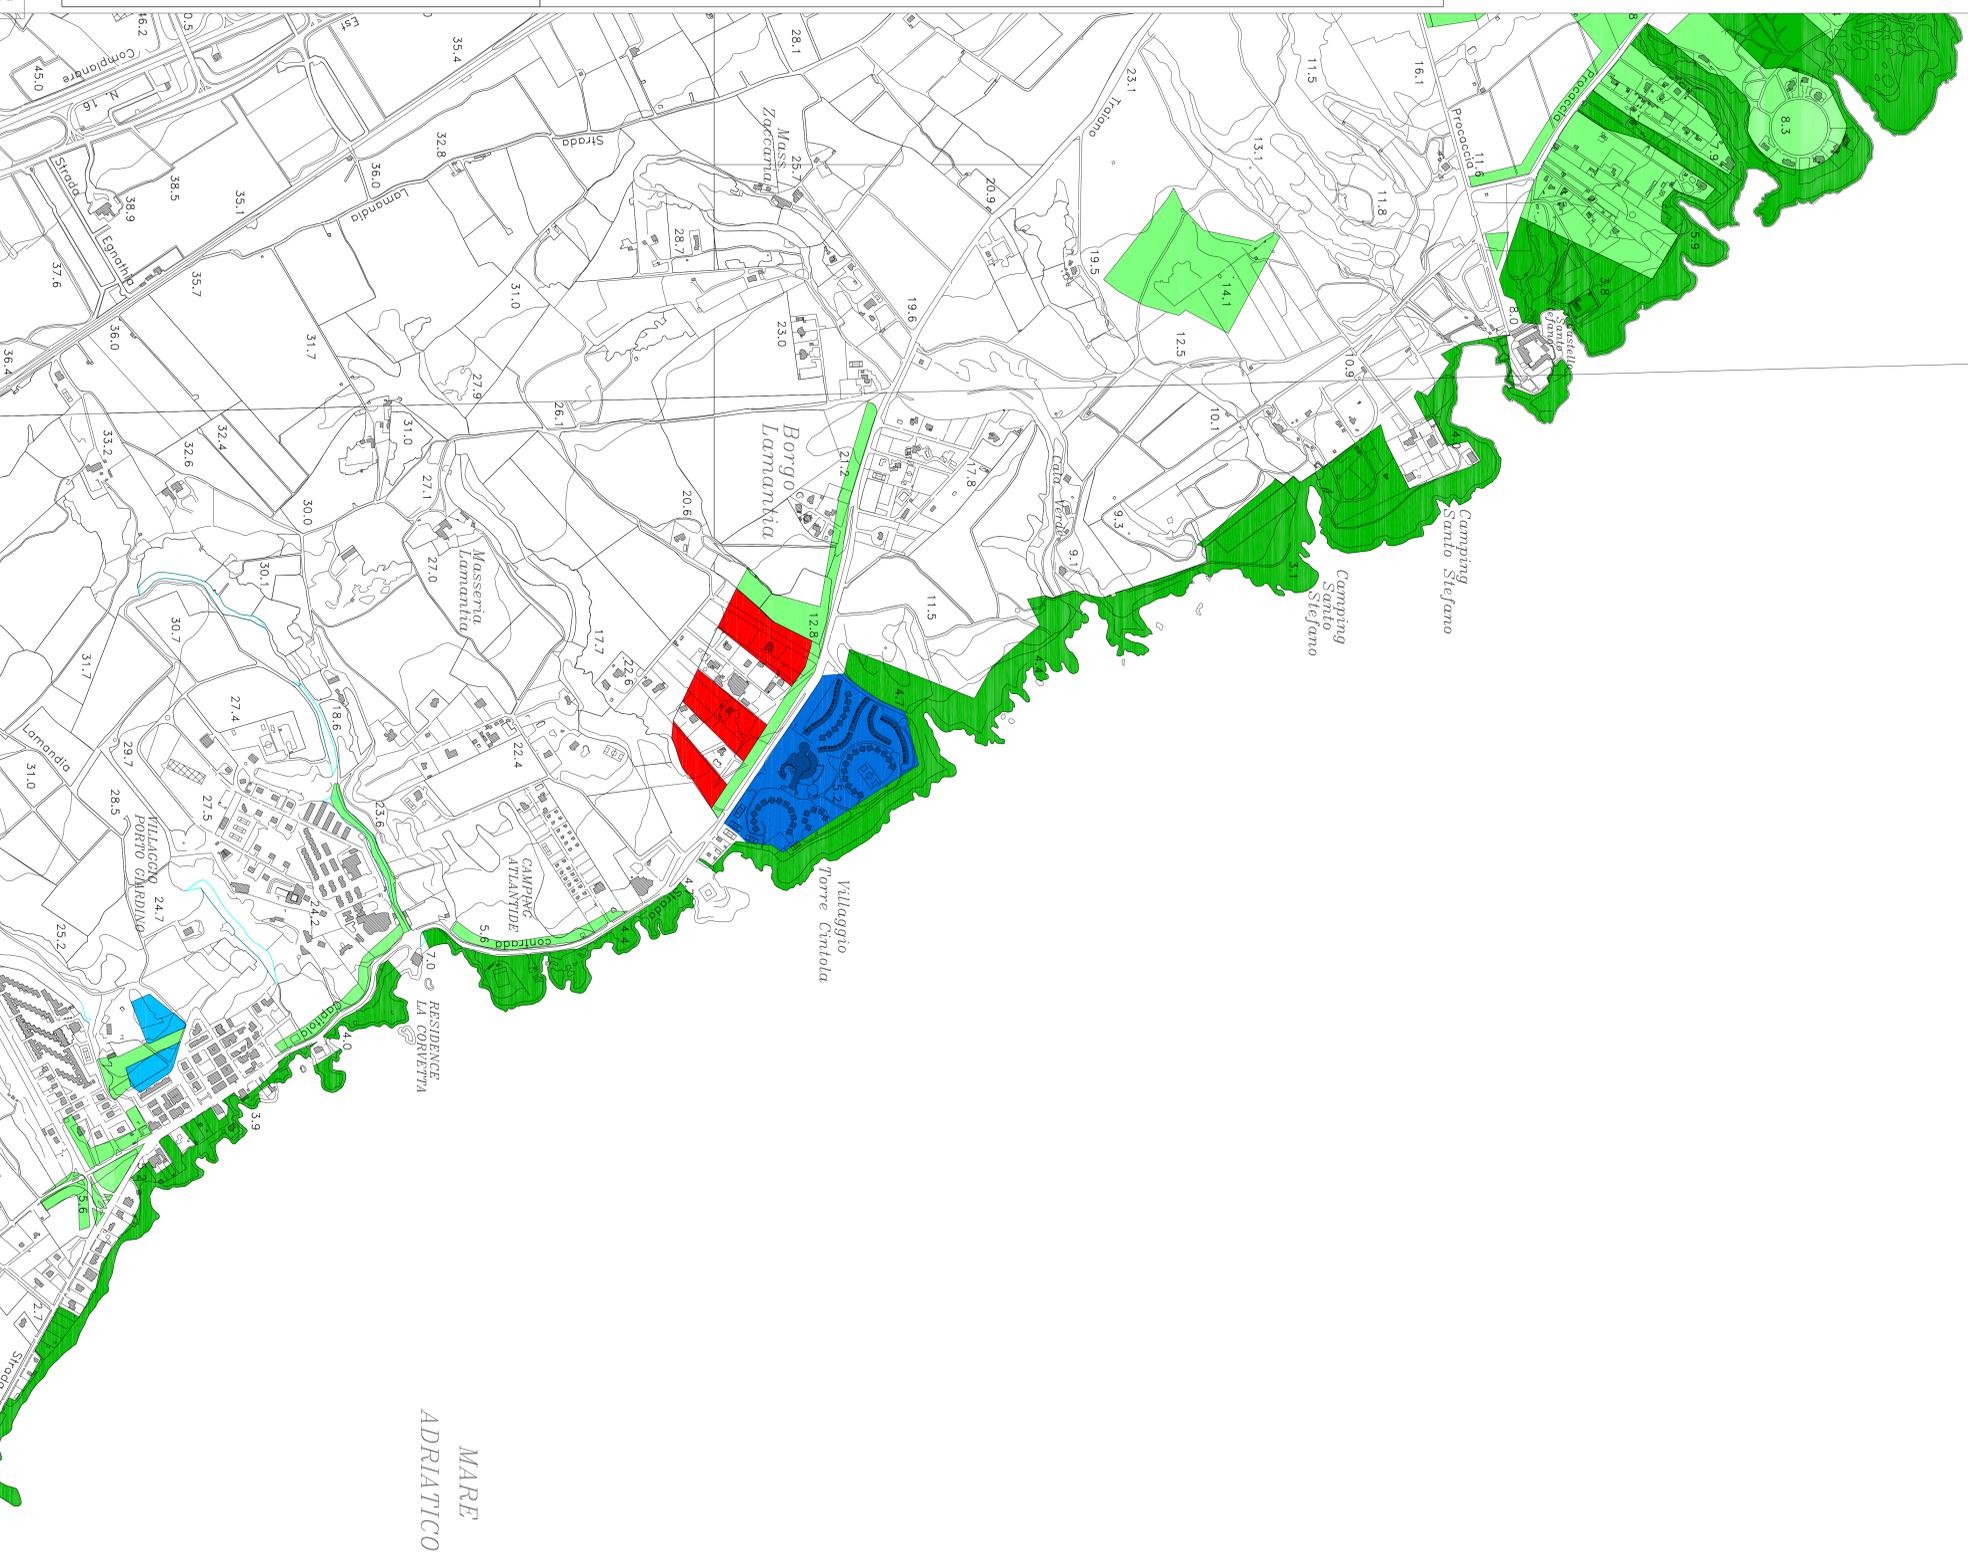

QUADRO D'UNIONE DEL TERRITORIO COMUNALE DI MONOPOLI IN SCALA 1:5.000

Scala: 1:5.000
X = 2151541,083
Y = 430889,290