



Documento Programmatico Preliminare (DPP)

**TAVOLA Q.C.4 - STANDARD URBANISTICI ESISTENTI**

CONTRADE SANTA LUCIA-ZINGARELLO

Scala 1:5000

Progettista  
Prof. Arch. Federico Oliva  
P.O.A. - Federico Oliva Associati

Collaboratori  
Arch. Maria Marina  
Ing. Graziella Maglio  
Ing. Francesco Romano  
Ing. Carmelo Ture

Direttore Ripartizione Urbanistica  
Ing. Andrea Lomasso



# P U G - Piano Urbanistico Generale

## LEGENDA

- Servizi a standard
- Verde Pubblico

Superfici a Standard realizzati e inalterata rispetto al numero di abitanti. Il rapporto è riferito al numero di abitanti residenti nella sub area "Contrade 2" (esclusione in riduzione).

USO	AREA	INCIDENZA	ab. Comune 2
Servizi a standard	24.117 mq.	15.19 mq./ab.	1.588 ab.
Verde Pubblico	0 mq.		
■ Sezioni di censimento ISTAT 2001 sub area "contrade 2"			

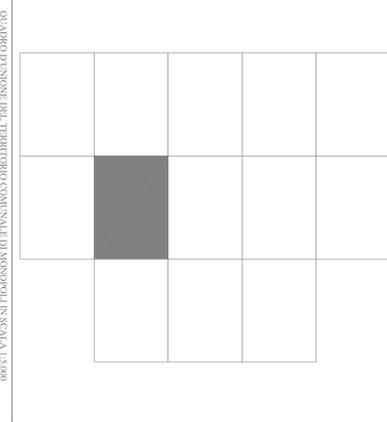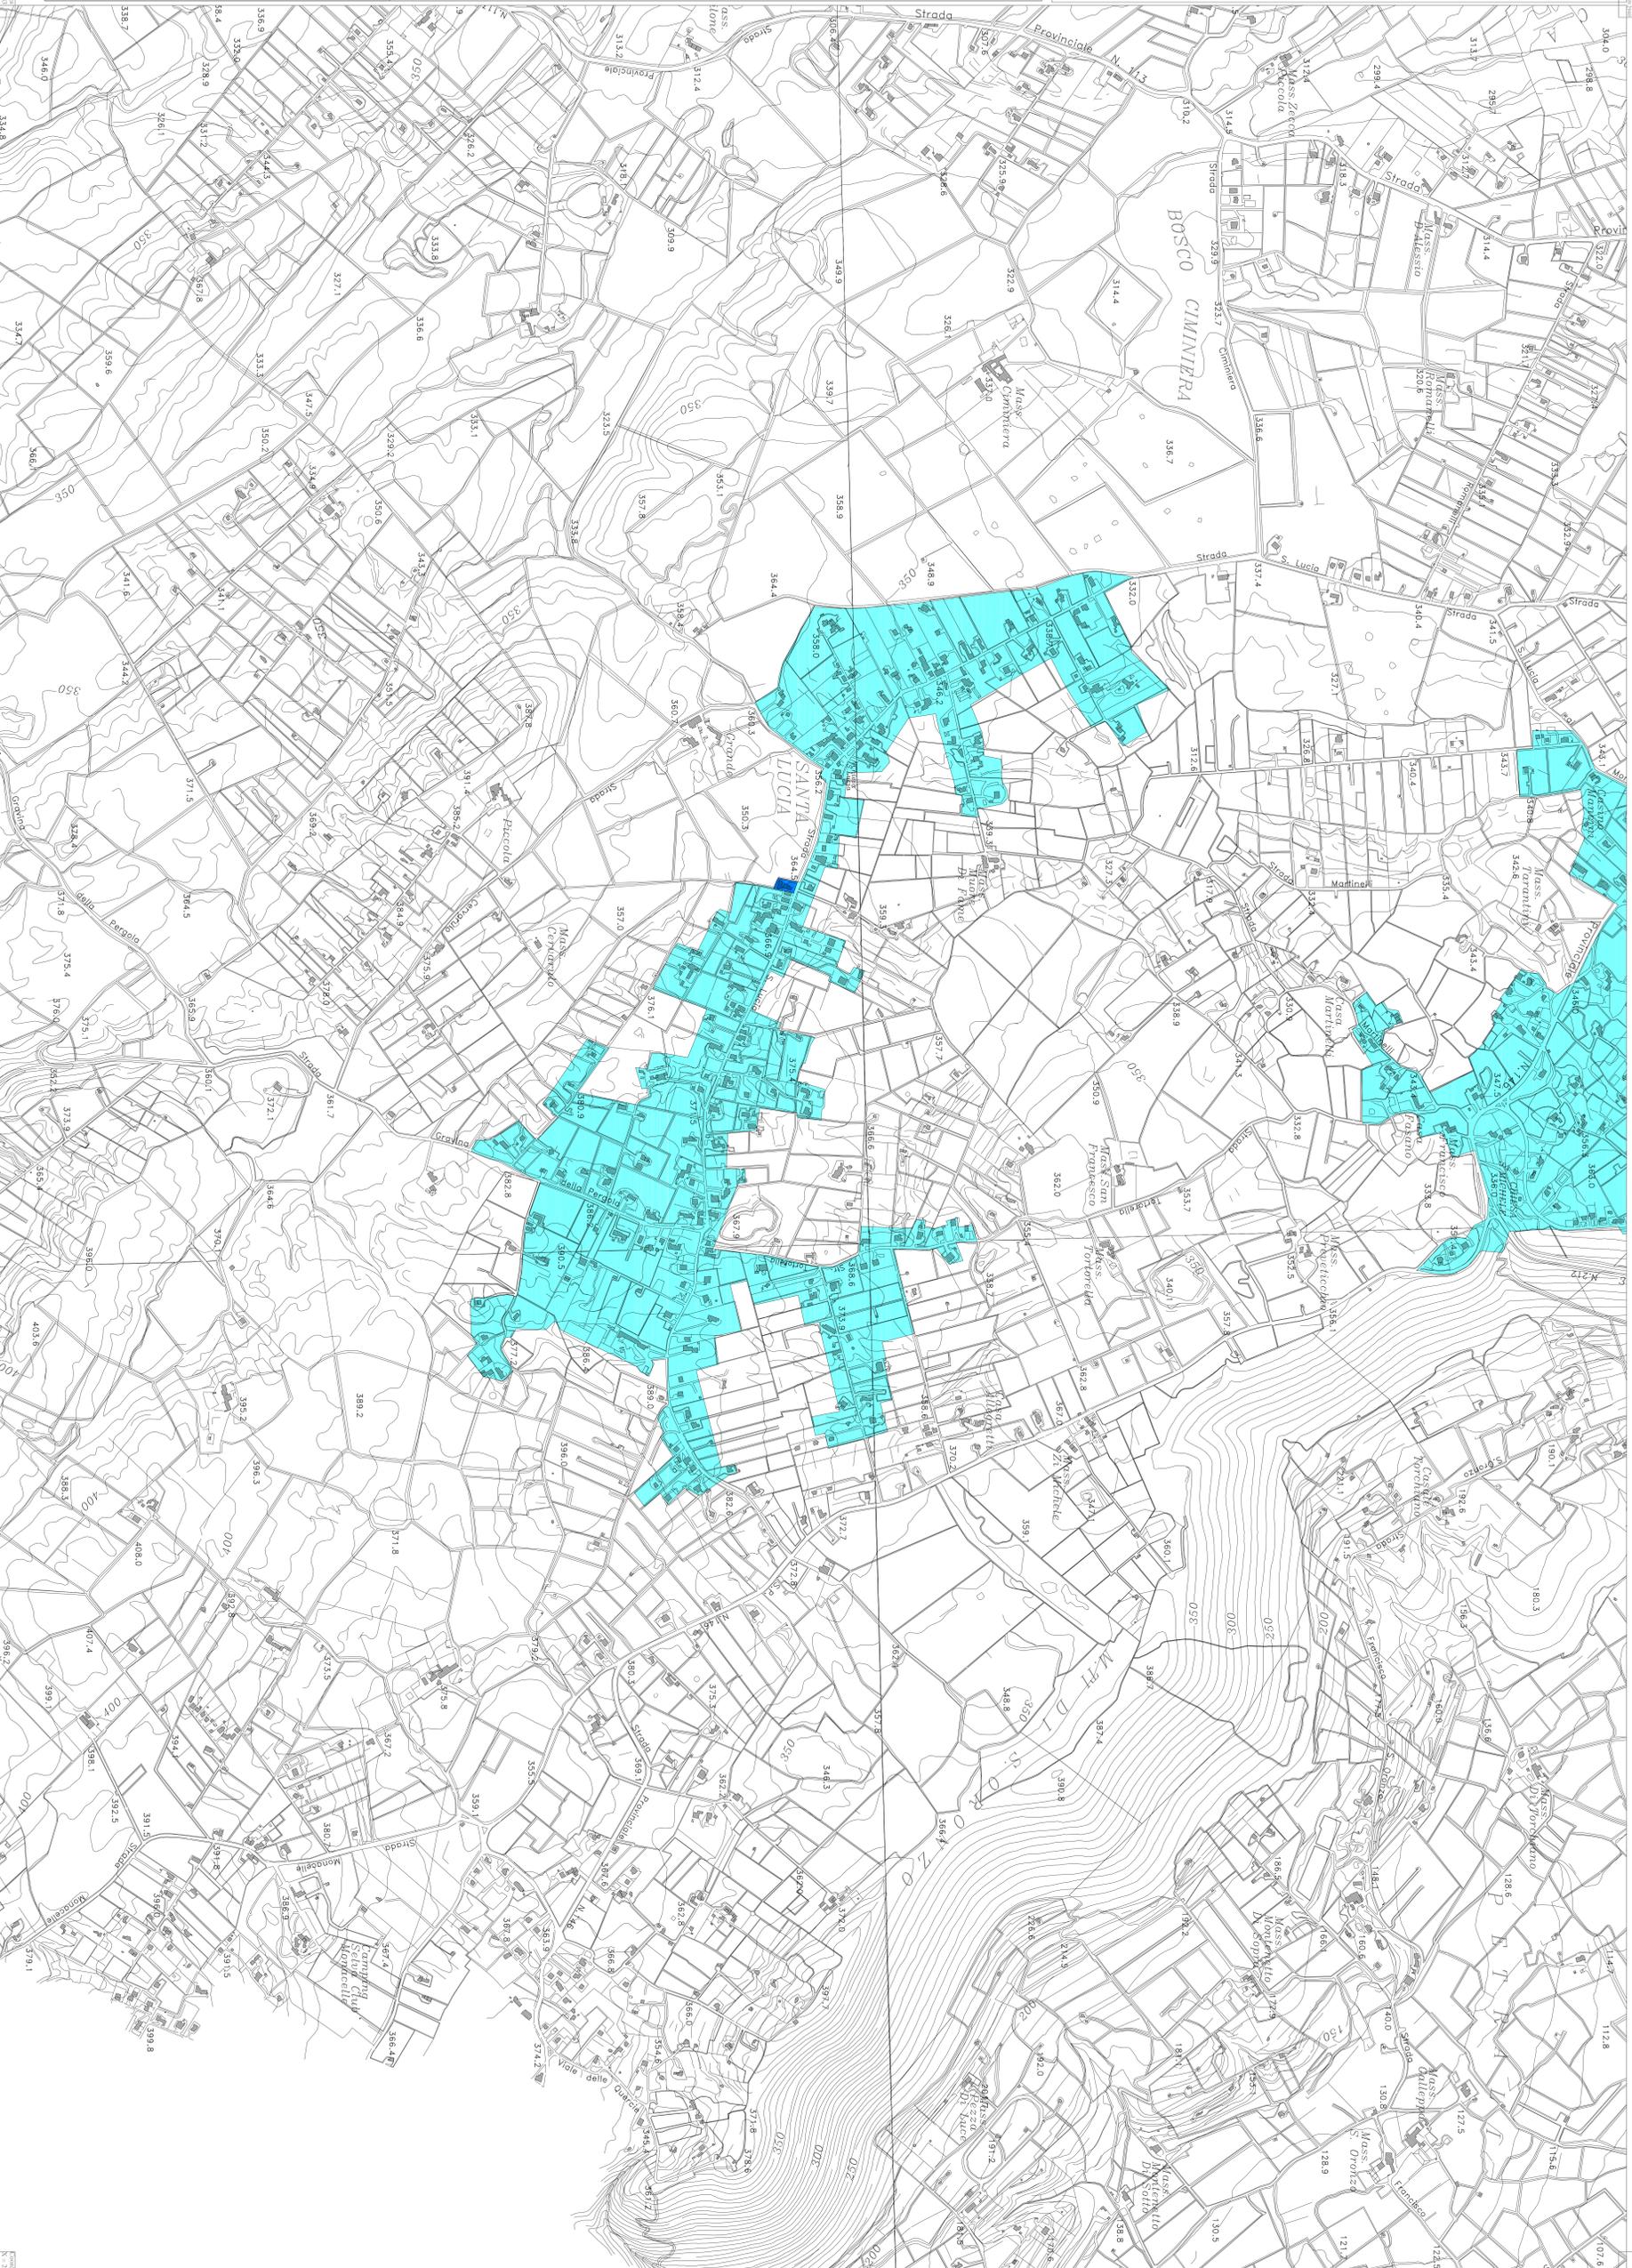

QUADRO DINAMICO DEL TERRITORIO COMUNALE DI MONOPOLI IN SCALA 1:5000

Coordinato UTM  
X = 450889,200  
Y = 450889,200