



Comune di Monopoli



lavori di completamento di Palazzo Martinelli

PROGETTAZIONE ESECUTIVA E DIREZIONE LAVORI
 Ing. Salvatore Caputi (Ingegnere)
 70121 - Bari (CORSO SANROSA N° 5) - TEL. 080/5210111 - FAX 080/5210112
 e-mail: scaputi@studio3.it

COLLABORAZIONE PER L'ARCHITETTURA
 arch. Lucia Spadaro
 viale della Repubblica, 100 - 70132 Bari
 tel. 080/4204244 - luccia.spadaro@monopoli.com

CONSULENZA PER IL RESTAURO ARTISTICO
 ERMIA CAPUTI (Ingegnere)
 via Marina di Bari, 115 - 70121 Bari
 tel. 080/5210111 - ermia@studio3.it

RESPONSABILI E UNICO DEL PROCEDIMENTO
 Ing. Ilseppo Colacicco (Area Organizzazione Tecnica in L.P.R. Via Balzare, 14/A - 70015 Monopoli (BA))

PROGETTO INTERNO
 prospetto Via Comas

1.09

data: aprile 2010
 approvazione:

lo studio circ. si riserva ai sensi di legge tutti i diritti di proprietà del presente elaborato; ne è vietata la divulgazione e riproduzione senza la preventiva autorizzazione


- REVISIONE GENERALE DEL PROGETTO CONSISTENTE IN:
- STRUTTURAZIONE COMPLETA FINO ALLA MASSA A NUDO DELLA MARATTAIA;
 - ESTERMINAZIONE DEI CORNICI E DEGLI ASSITI;
 - ESTERMINAZIONE DELLE FERRE;
 - RIMOZIONE DI DENTRUCOLI (CRODOLI, ZANICHE, STABIE E CORNIE ESTERNE) IN CANTIERE;
 - RIMOZIONE DEI VECCHI STRATI DI SCALFO DALLA ZOCOLATAIA E DALLI STABIE E CORNICI IN MURATA;
 - CHIUSURA DI TUTTI I VANI FORATI E FINISIRE ESTERNE CON PANNELLI ANTIMURISORE.

CHIUSURA A FINE LAVORI DELLE ASPERTE
 CON PANNELLI DI LEGNO FISSATI DALL'INTERNO

CONSERVAZIONE STATO ATTUALE ESISTENTI
 MANUTENZIONE ED EVENTUALE TESATURA DELLE STESSE

SOSTITUZIONE DI PLUVIE

REVISIONE FINISIRE

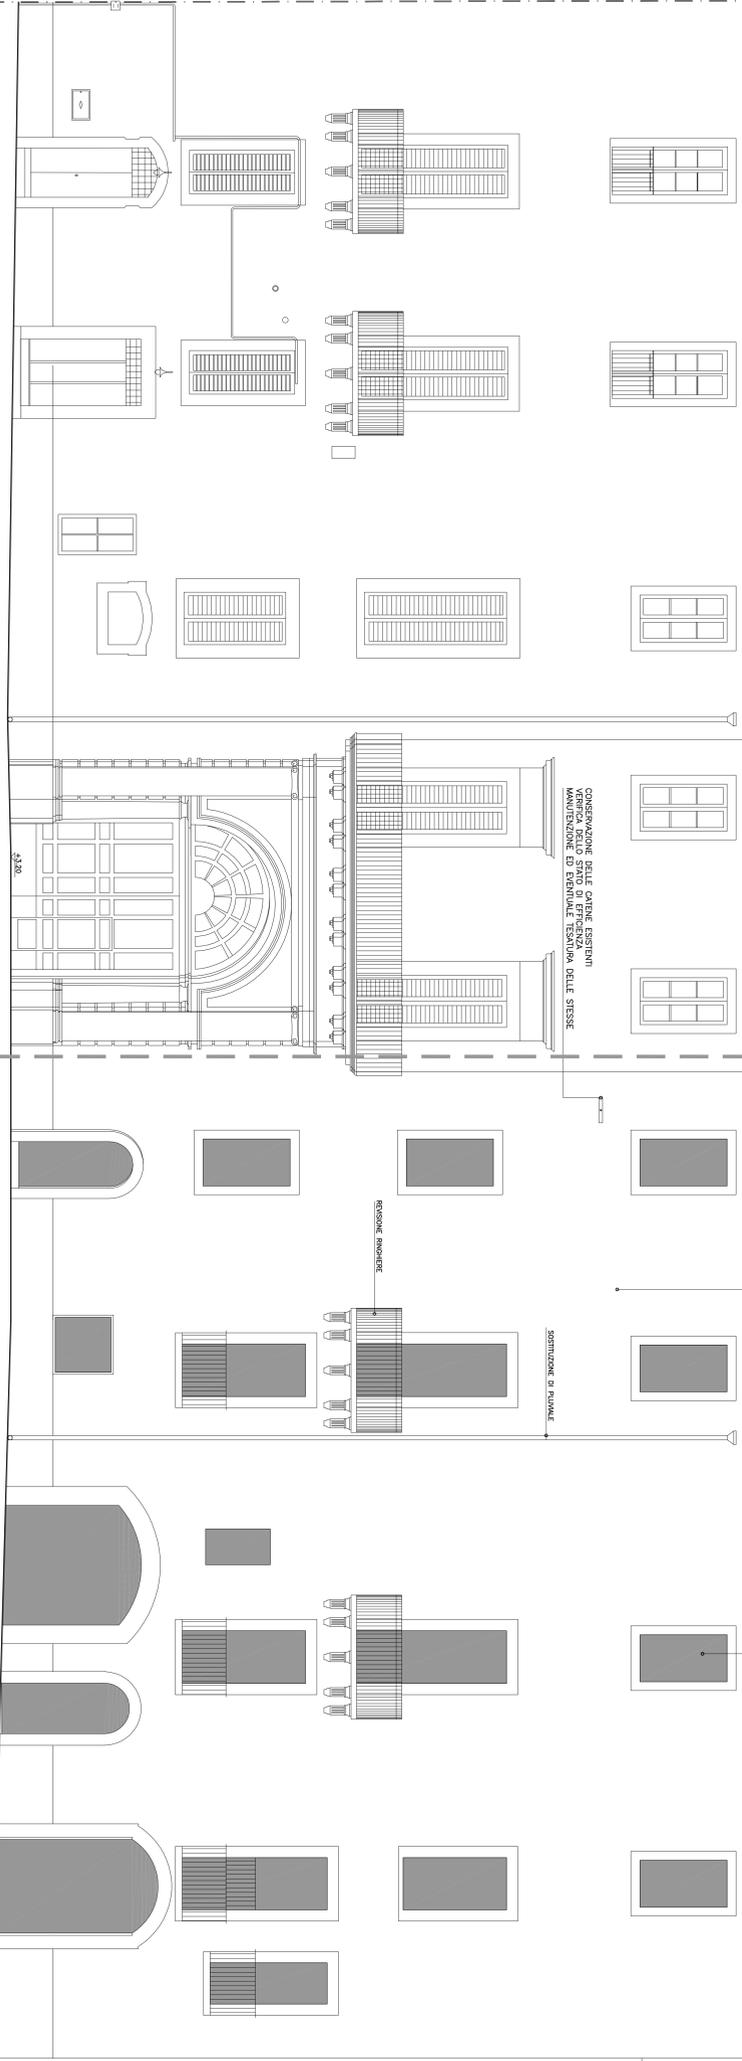

LIMITE DI INTERVENTO