RISERVATO AL COMUNE

COMUNE DI MONOPOLI

PROGETTO: COSTRUZIONE DI UN CENTRO COMMERCIALE
DI INTERESSE LOCALE
CONTRADA CORVINO - ZONA INDUSTRIALE DI MONOPOLI

COMMITTENTE

Ditta POTIOR srl
p. iva 06866440727
Via T. Fiore 8/b, 70015 Noci (Ba)

OGGETTO

TAVOLE DI PROGETTO : Piante arredate
- Pianta piano primo

SCALA 1: 200

DATA
Aggiorn. Novembre 2009

TAVOLA 5 b

S.I.S.
Studio d'Ingegneria Simone
Viale A. Moro 69/17 - 70043 Monopoli
telefax: +39 080 9303060
e-mail: arch.fabiosimone@libero.it

Progettazione architettonica
Direzione dei lavori
ARCH. FABIO SIMONE

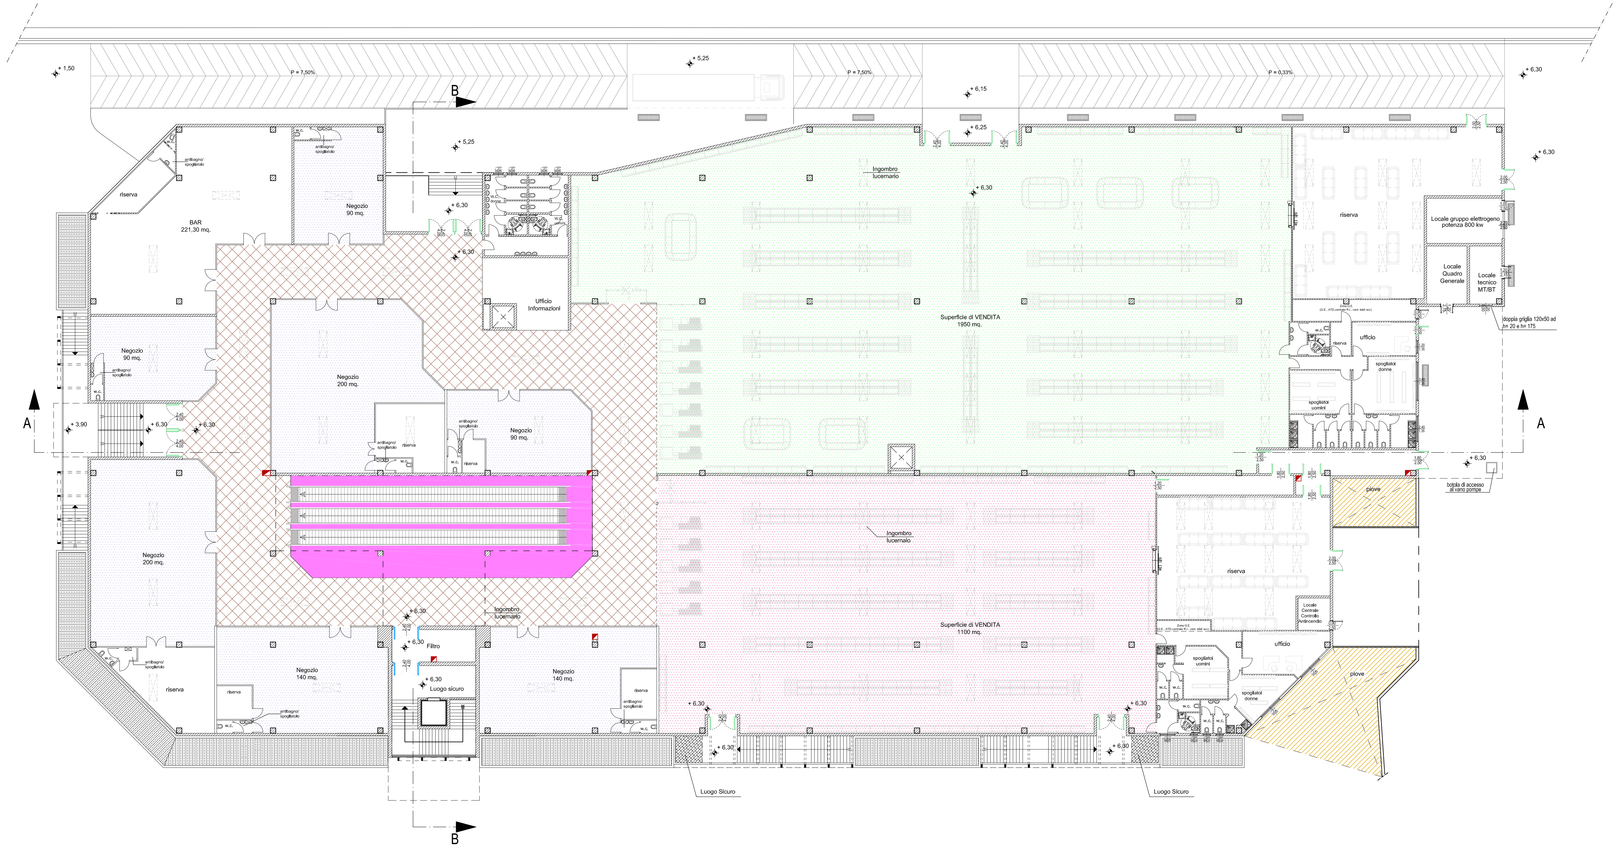

PIANTA PIANO PRIMO ARREDATA scala 1:200
QUOTA mt. + 6,30