RISERVATO AL COMUNE

COMUNE DI MONOPOLI

PROGETTO: COSTRUZIONE DI UN CENTRO COMMERCIALE DI INTERESSE LOCALE

CONTRADA CORVINO - ZONA INDUSTRIALE DI MONOPOLI

COMMITTENTE: Ditta POTIOR srl
p. iva 06866440727
Via T. Fiore 8/b, 70015 Noci (Ba)

OGGETTO: TAVOLE DI PROGETTO :Layout degli interni
- Particolare "A" : servizi per il pubblico
- Particolare "B": servizi per il pubblico e per i dipendenti
- Particolare "C": servizi per il pubblico e per i dipendenti
- Particolare "D-E-F-G-H": servizi privati per unità commerciali

SCALA 1: 50

DATA Aggiorn. novembre 2009

TAVOLA 5 c

S.I.S.
Studio d'Ingegneria Simone
Viale A. Moro 69/17 - 70043 Monopoli
telefax: +39 080 9303960
e-mail: arch.fabiosimone@libero.it

Progettazione architettonica
Direzione dei lavori
ARCH. FABIO SIMONE

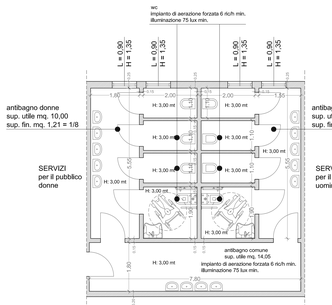

particolare "A"

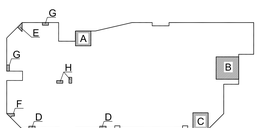

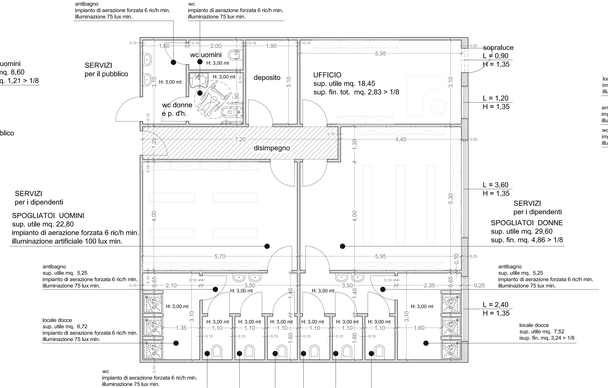

particolare "B"

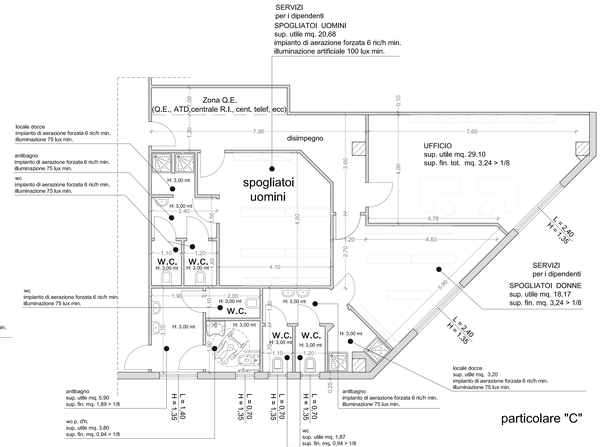

particolare "C"

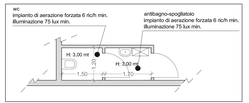

particolare "D"

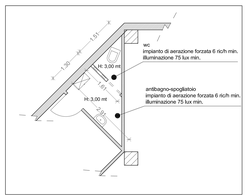

particolare "E"

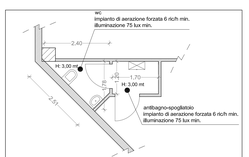

particolare "F"

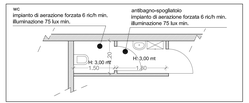

particolare "G"

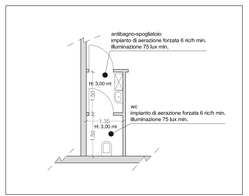

particolare "H"