

# COMUNE DI MONOPOLI

PROGETTO: COSTRUZIONE DI UN CENTRO COMMERCIALE DI INTERESSE LOCALE  
CONTRADA CORVINO - ZONA INDUSTRIALE DI MONOPOLI


COMMITTENTE: Ditta POTOR srl  
P. IVA 06958440727  
Via T. Fovre 8/b, 70015 NoCI (Ba)

OGGETTO: TAVOLE DI PROGETTO :  
- Prospetti  
- Sezioni


SCALA 1:200  
DATA: TAVOLA 6

**S.I.S.**  
Studio d'Ingegneria Simone  
Viale A. Moro 8/17 - 70143 Monopoli  
Tel. +39 080 830280  
E-mail: arch.simonem@comail.it


Progettazione architettonica  
Esecuzione dei lavori  
ARCHITETTO SIMONE

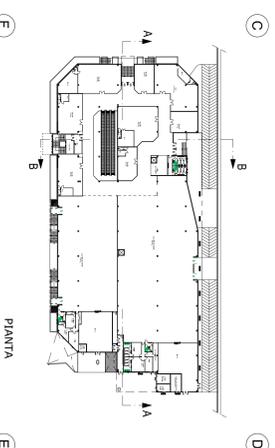


PIANTA

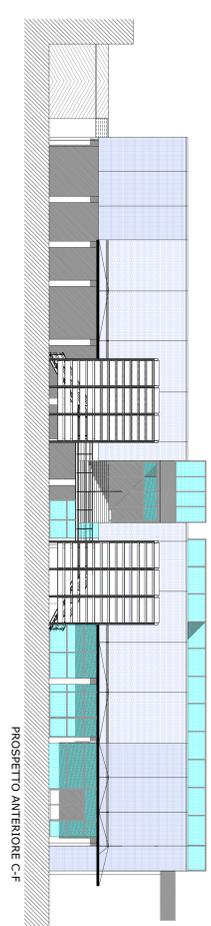


PROSPETTO ANTERIORE C-F

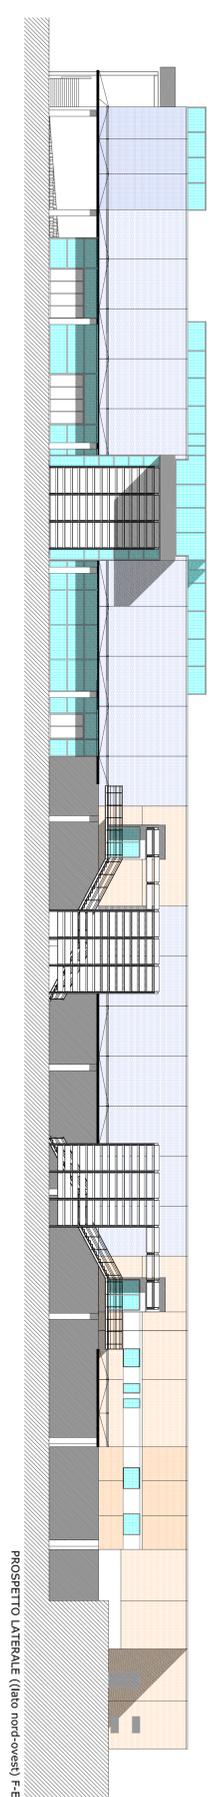


PROSPETTO LATERALE (lato nord-ovest) F-E

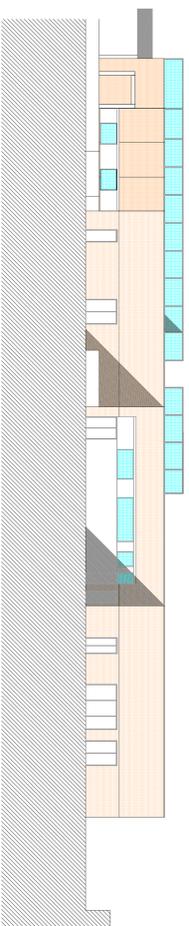


PROSPETTO POSTERIORE E-D

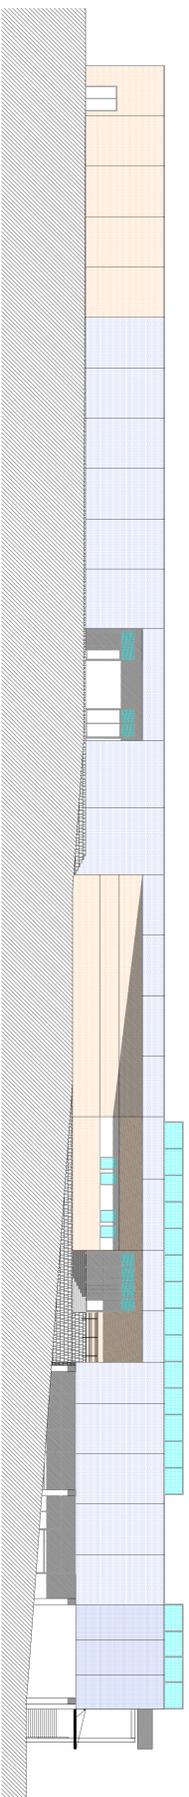

PROSPETTO LATERALE (lato sud-est) C-D

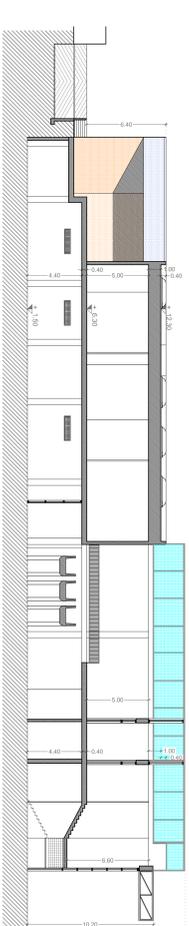

SEZIONE B-B

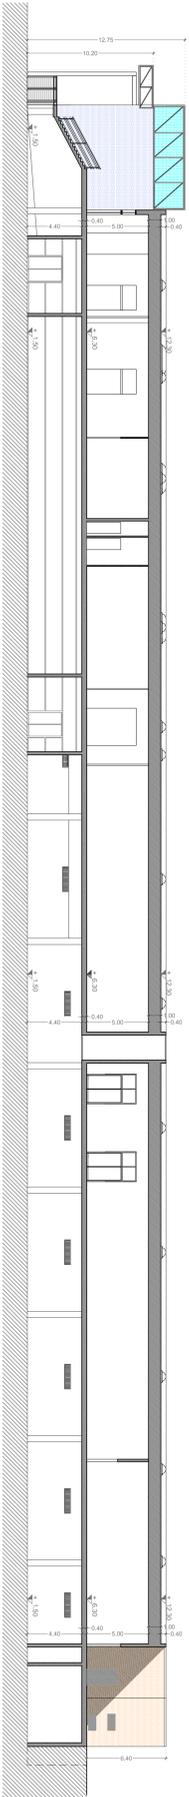

SEZIONE A-A