RISERVATO AL COMUNE

COMUNE DI MONOPOLI

PROGETTO: COSTRUZIONE DI UN CENTRO COMMERCIALE
DI INTERESSE LOCALE
CONTRADA CORVINO - ZONA INDUSTRIALE DI MONOPOLI

COMMITTENTE

Ditta POTIOR srl
p. iva 06866440727
Via T. Fiore 8/b, 70015 Noci (Ba)

OGGETTO

TAVOLE DELLO STATO DEI LUOGHI :
- Stralcio catastale
- Tabella per individuazione proprietà catastali
- Inserimento progetto su stralcio catastale
- Inserimento progetto su stralcio aerofotogrammetrico

SCALA 1: 2.000

DATA

TAVOLA 2

S.I.S.
Studio d'Ingegneria Simone
Viale A. Moro 69/17 - 70043 Monopoli
telefax: +39 080 9303060
e-mail: arch.fabiosimone@libero.it

Progettazione architettonica
Direzione dei lavori
ARCH. FABIO SIMONE

STRALCIO CATASTALE
SCALA 1:2.000

INSERIMENTO PROGETTO SU STRALCIO CATASTALE
SCALA 1:2.000

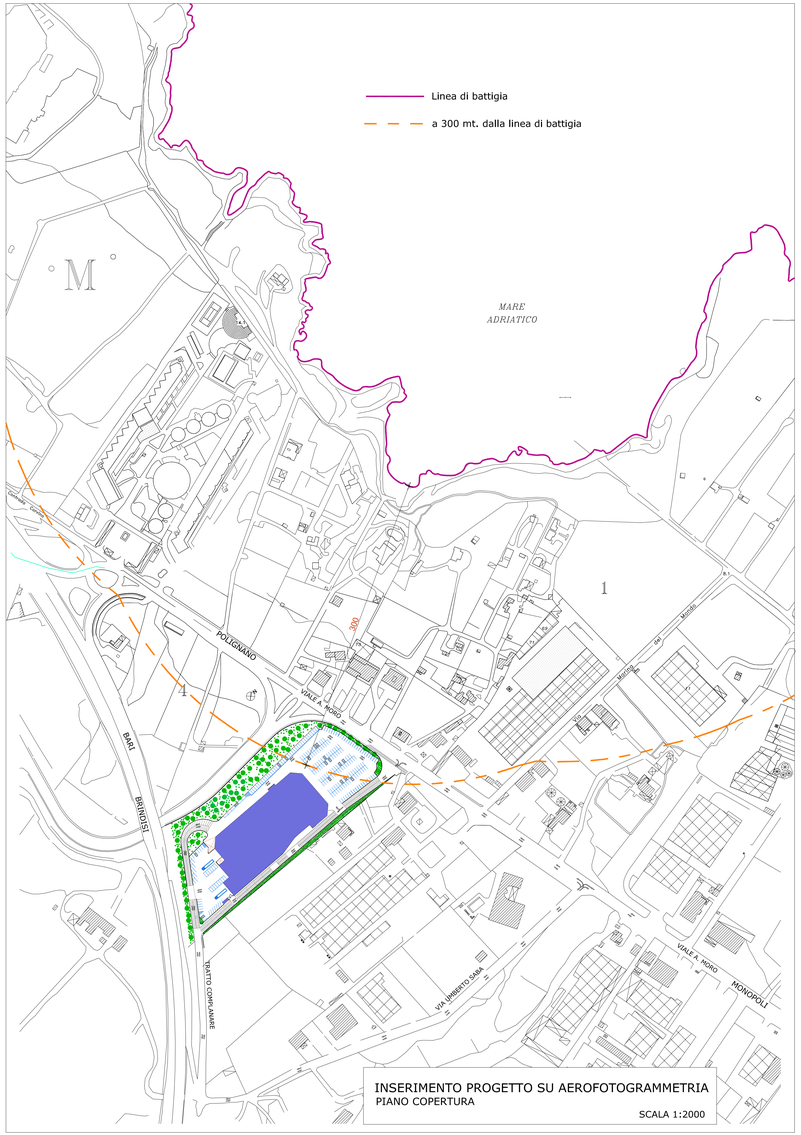

INSERIMENTO PROGETTO SU AEROFOTOGRAMMETRIA
PIANO COPERTURA
SCALA 1:2000

Foglio 2:	-p.lla 17	ha 0.86.07, diventa, a seguito dell'esproprio ANAS:
	-p.lla 17a, ditta POTIOR Srl,	ha 0.39.30 Verde Pubblico
	-p.lla 17b, ditta ANAS,	ha 0.30.91 strada
	-p.lla 17c, ditta POTIOR Srl,	ha 0.07.00 Verde Pubblico
	-p.lla 17d, ditta POTIOR Srl,	ha 0.08.86 Superficie edificabile
	sommano	ha 0.86.07
Foglio 2:	-p.lla 343 ha 0.28.10, diventa, a seguito dell'esproprio ANAS:	
	-p.lla 343a, ditta POTIOR Srl,	ha 0.25.78 Superficie edificabile
	-p.lla 343b, ditta ANAS,	ha 0.02.32 strada
	sommano	ha 0.28.10
Foglio 2:	-p.lla 75 ha 0.18.70, viene ripartita in :	
	-p.lla 75a, ditta POTIOR Srl,	ha 0.12.27 Superficie edificabile
	-p.lla 75b, ditta ANAS,	ha 0.06.18 Complanare S.S. 16
	-p.lla 75c, ditta POTIOR Srl,	ha 0.00.25 Verde Pubblico
Foglio 2:	-p.lle 76 e 119, ditta POTIOR Srl	ha 01.09.90, Superficie edificabile
Foglio 2:	-p.lle 73 - 118, ditta POTIOR Srl	ha 0.22.00, Superficie edificabile
Foglio 2:	-p.lla 301, ditta POTIOR Srl	ha 0.19.84, Verde pubblico
Foglio 2:	-p.lla 303, ditta POTIOR Srl	ha 0.14.96, Verde pubblico

PARTICELLE INTERESSATE DAL PROGETTO

DITTA POTIOR Srl

Superficie Fondiaria con destinazione ind.le./comm.le

Foglio 2:	-p.lla 75a	ha 0.12.27
	-p.lle 73 e 118	ha 0.22.00
	-p.lle 76 e 119	ha 01.09.90
	-p.lla 343a	ha 0.25.78
	-p.lla 17d	ha 0.08.86
	totale	ha 01.78.81

Superficie fondiaria per verde pubblico

Foglio 2:	-p.lla 303	ha 0.14.96
	-p.lla 301	ha 0.19.84
	-p.lla 17c	ha 0.07.00
	-p.lla 75c	ha 0.00.25
	totale ha	0.41.80

SUPERFICIE TOTALE TERRENO MQ. 22.061