



Comune di Monopoli



### lavori di completamento di Palazzo Martinelli



PROGETTAZIONE ESECUTIVA E DIREZIONE LAVORI  
**ENP** studio tecnico architettonico - ingegneri  



COLLABORAZIONE PER L'ARCHITETTURA  
 Ing. Pompilio Calicchio - Area Organizzativa Tecnica II - U.L.P. - Via Balzano 1/A - 70131 Monopoli (BA)

PROGETTO  
 2010

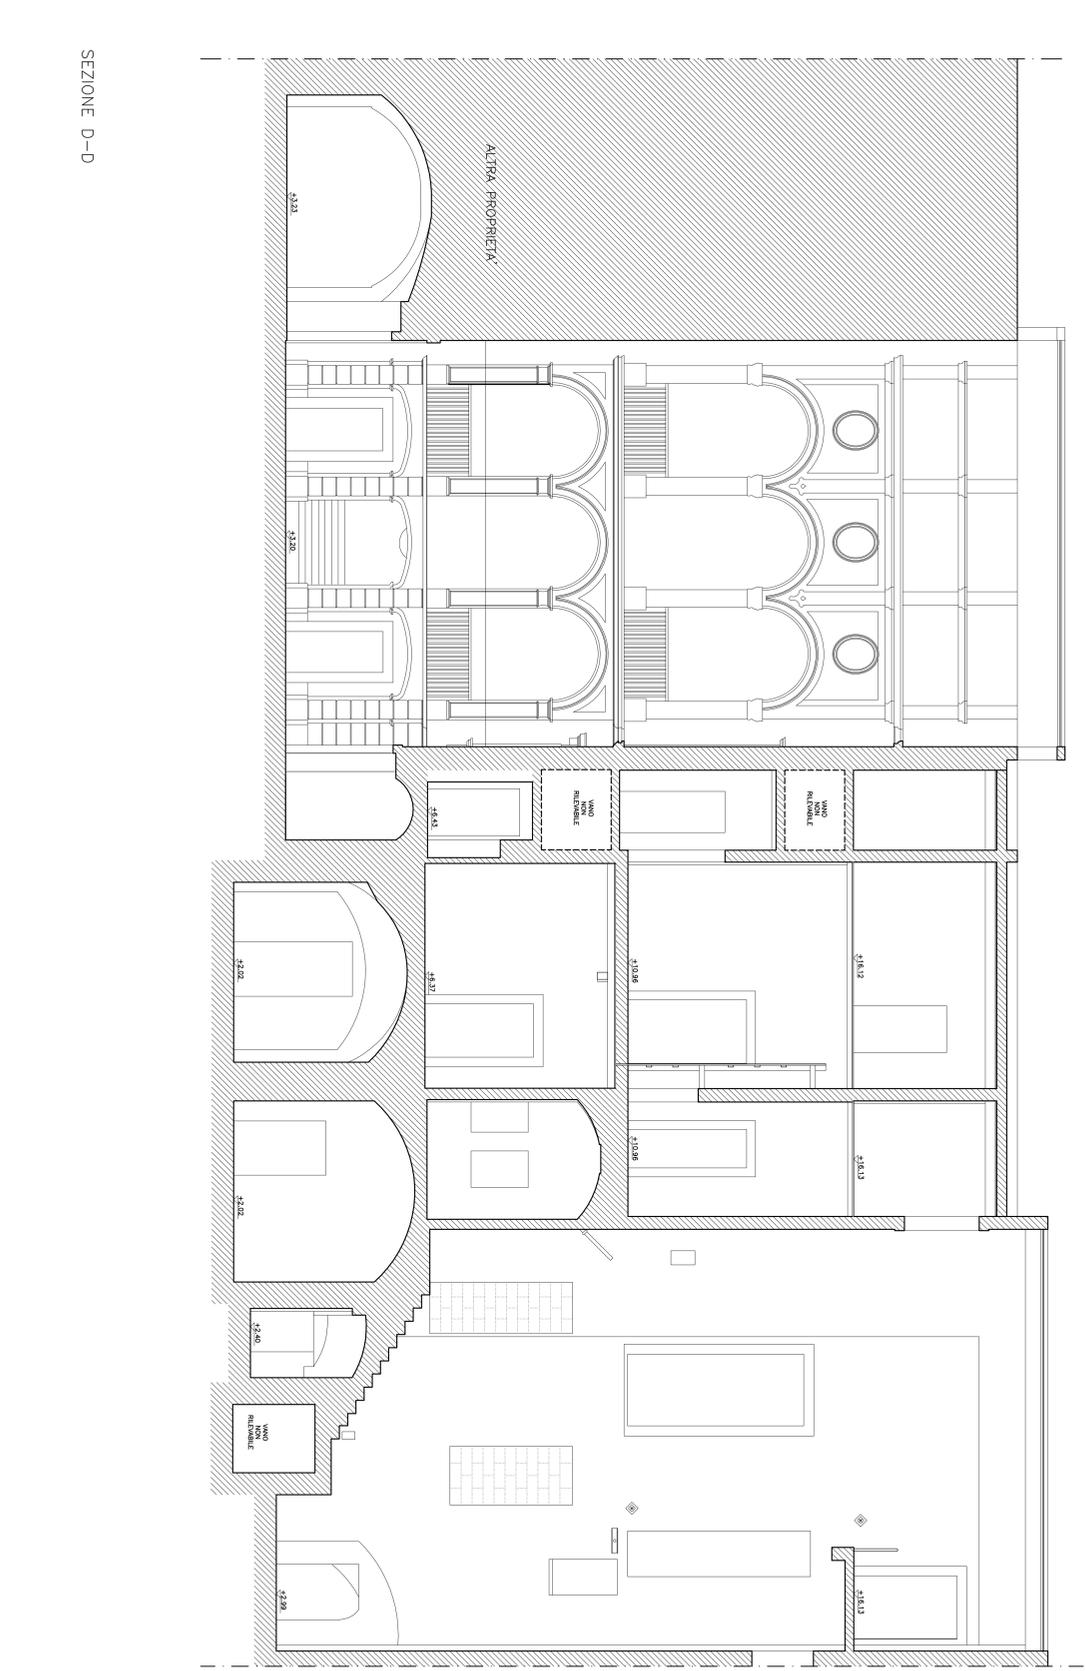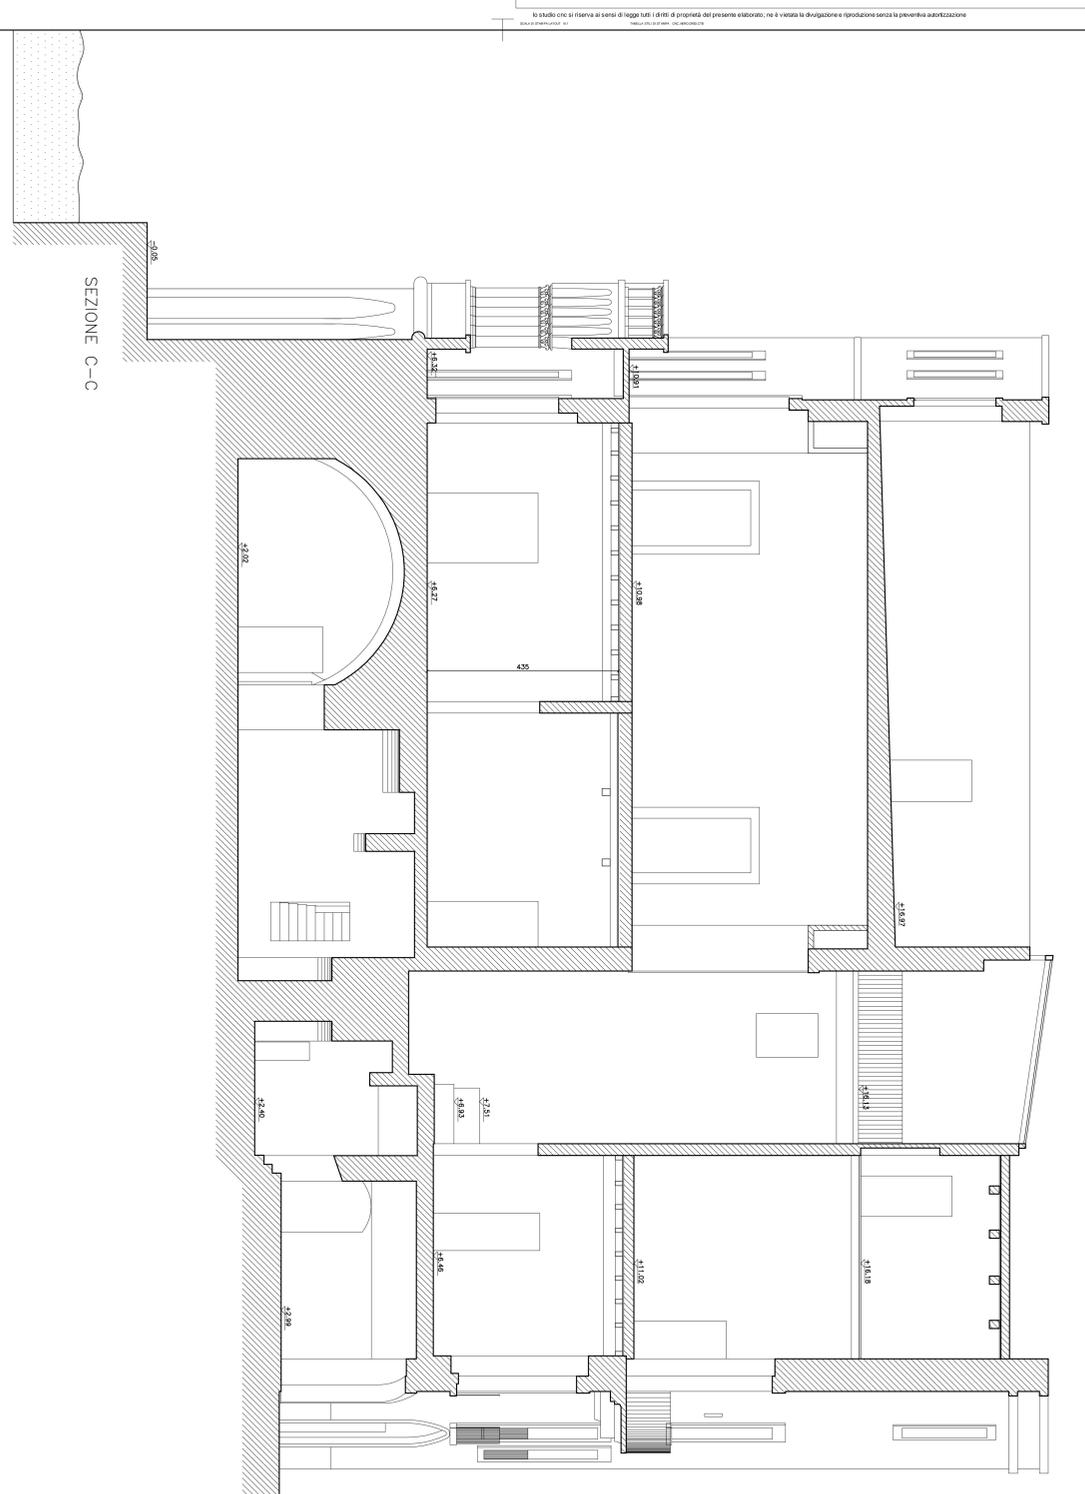

lo studio on-line si riserva ai sensi di legge tutti i diritti di proprietà del presente elaborato: ne è vietata la divulgazione e riproduzione senza la preventiva autorizzazione