RISERVATO AL COMUNE

COMUNE DI MONOPOLI

PROGETTO: COSTRUZIONE DI UN CENTRO COMMERCIALE DI INTERESSE LOCALE

CONTRADA CORVINO - ZONA INDUSTRIALE DI MONOPOLI

COMMITTENTE

Ditta POTIOR srl
p. iva 06866440727
Via T. Fiore 8/b, 70015 Noci (Ba)

OGGETTO

TAVOLE DI PROGETTO :

- Planimetria di progetto con individuazione aree per parcheggio (verifica con PUG e PRG)

SCALA 1: 500

DATA

TAVOLA 7 c

S.I.S.
Studio d'Ingegneria Simone
Viale A. Moro 69/17 - 70043 Monopoli
telefax: +39 080 9303060
e-mail: arch.fabiosimone@libero.it

Progettazione architettonica
Direzione dei lavori
ARCH. FABIO SIMONE

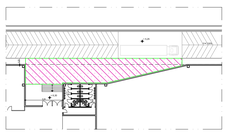

Individuazione aree destinate a parcheggio - Piano Primo

LEGENDA

Superficie Parcheggio privato	mq. 6.918,00
Superficie Parcheggio di uso pubblico	mq. 8.280,00
Totale mq.	15.198,00

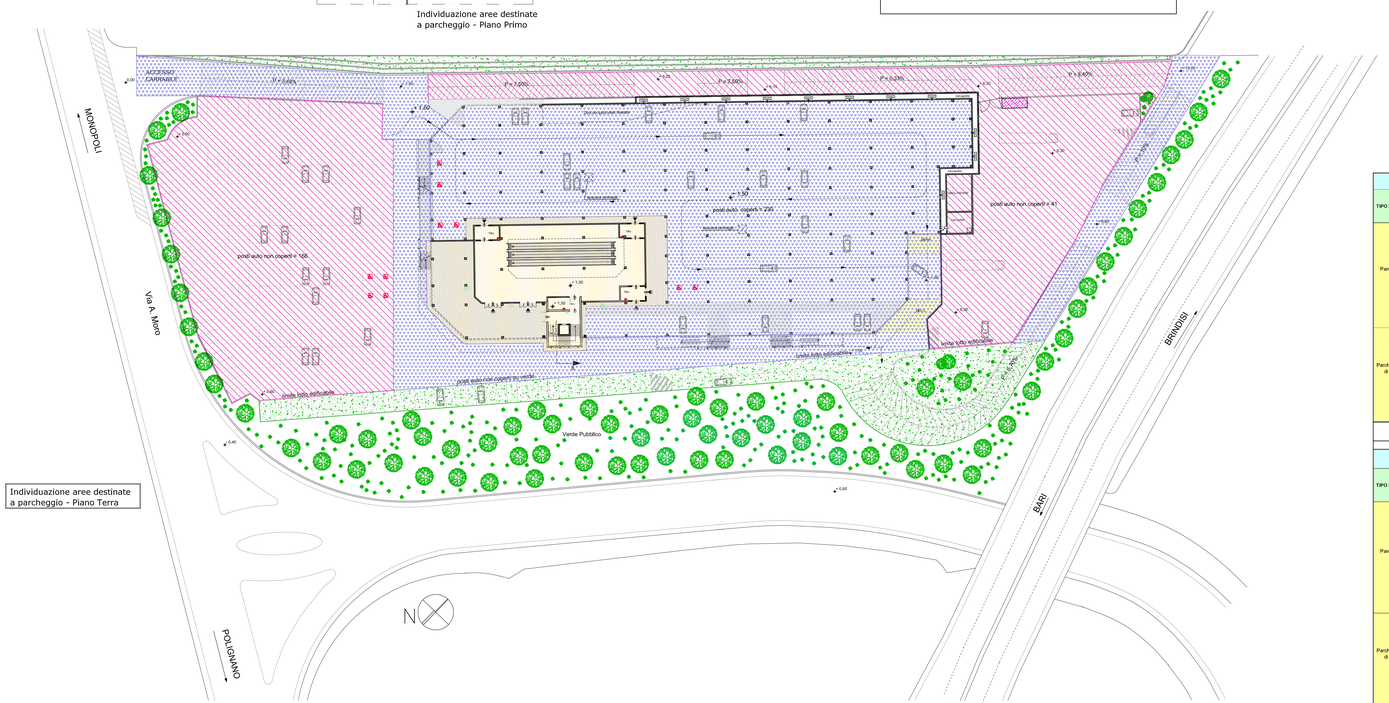
MONOPOLI
Via A. Moro
BARI
BRINDISI
POLIGNANO
ACCESSO CARRABILE
P = 7.220%
P = 7.000%
P = 0.230%
P = 0.40%
posti auto non coperti = 166
posti auto coperti = 230
posti auto non coperti = 41
posti auto non coperti = 111
posti auto coperti = 108
posti auto coperti = 108
posti auto coperti = 108