

INTERVENTO AL COMUNE

# COMUNE DI MONOPOLI

PROGETTO: **CONSTRUZIONE DI UN CENTRO COMMERCIALE DI INTERESSE LOCALE**  
CONTRADA CORVINO - ZONA INDUSTRIALE DI MONOPOLI



COMMITTENTE: **Ditta POTTORR srl**  
P. IVA 06886440727  
Via T. Flores 8/b, 70015 Noce (Ba)

OGGETTO: **TAVOLE DI PROGETTO:**  
-Calcolo volumi di scavo  
ai sensi dell'Art. 5 e 6 del R. R. n. 6/06

SCALA: 1:500  
DATA: \_\_\_\_\_  
TAVOLA: **8**

**S.I.S.**  
Studio d'Ingegneria Simone  
Via A. Moro 6/117 - 70043 Monopoli  
Tel.: +39 080 7000000  
e-mail: arch.laborino@sismoc.it

Progettazione architettonica  
ARCH. FABIO SIMONE

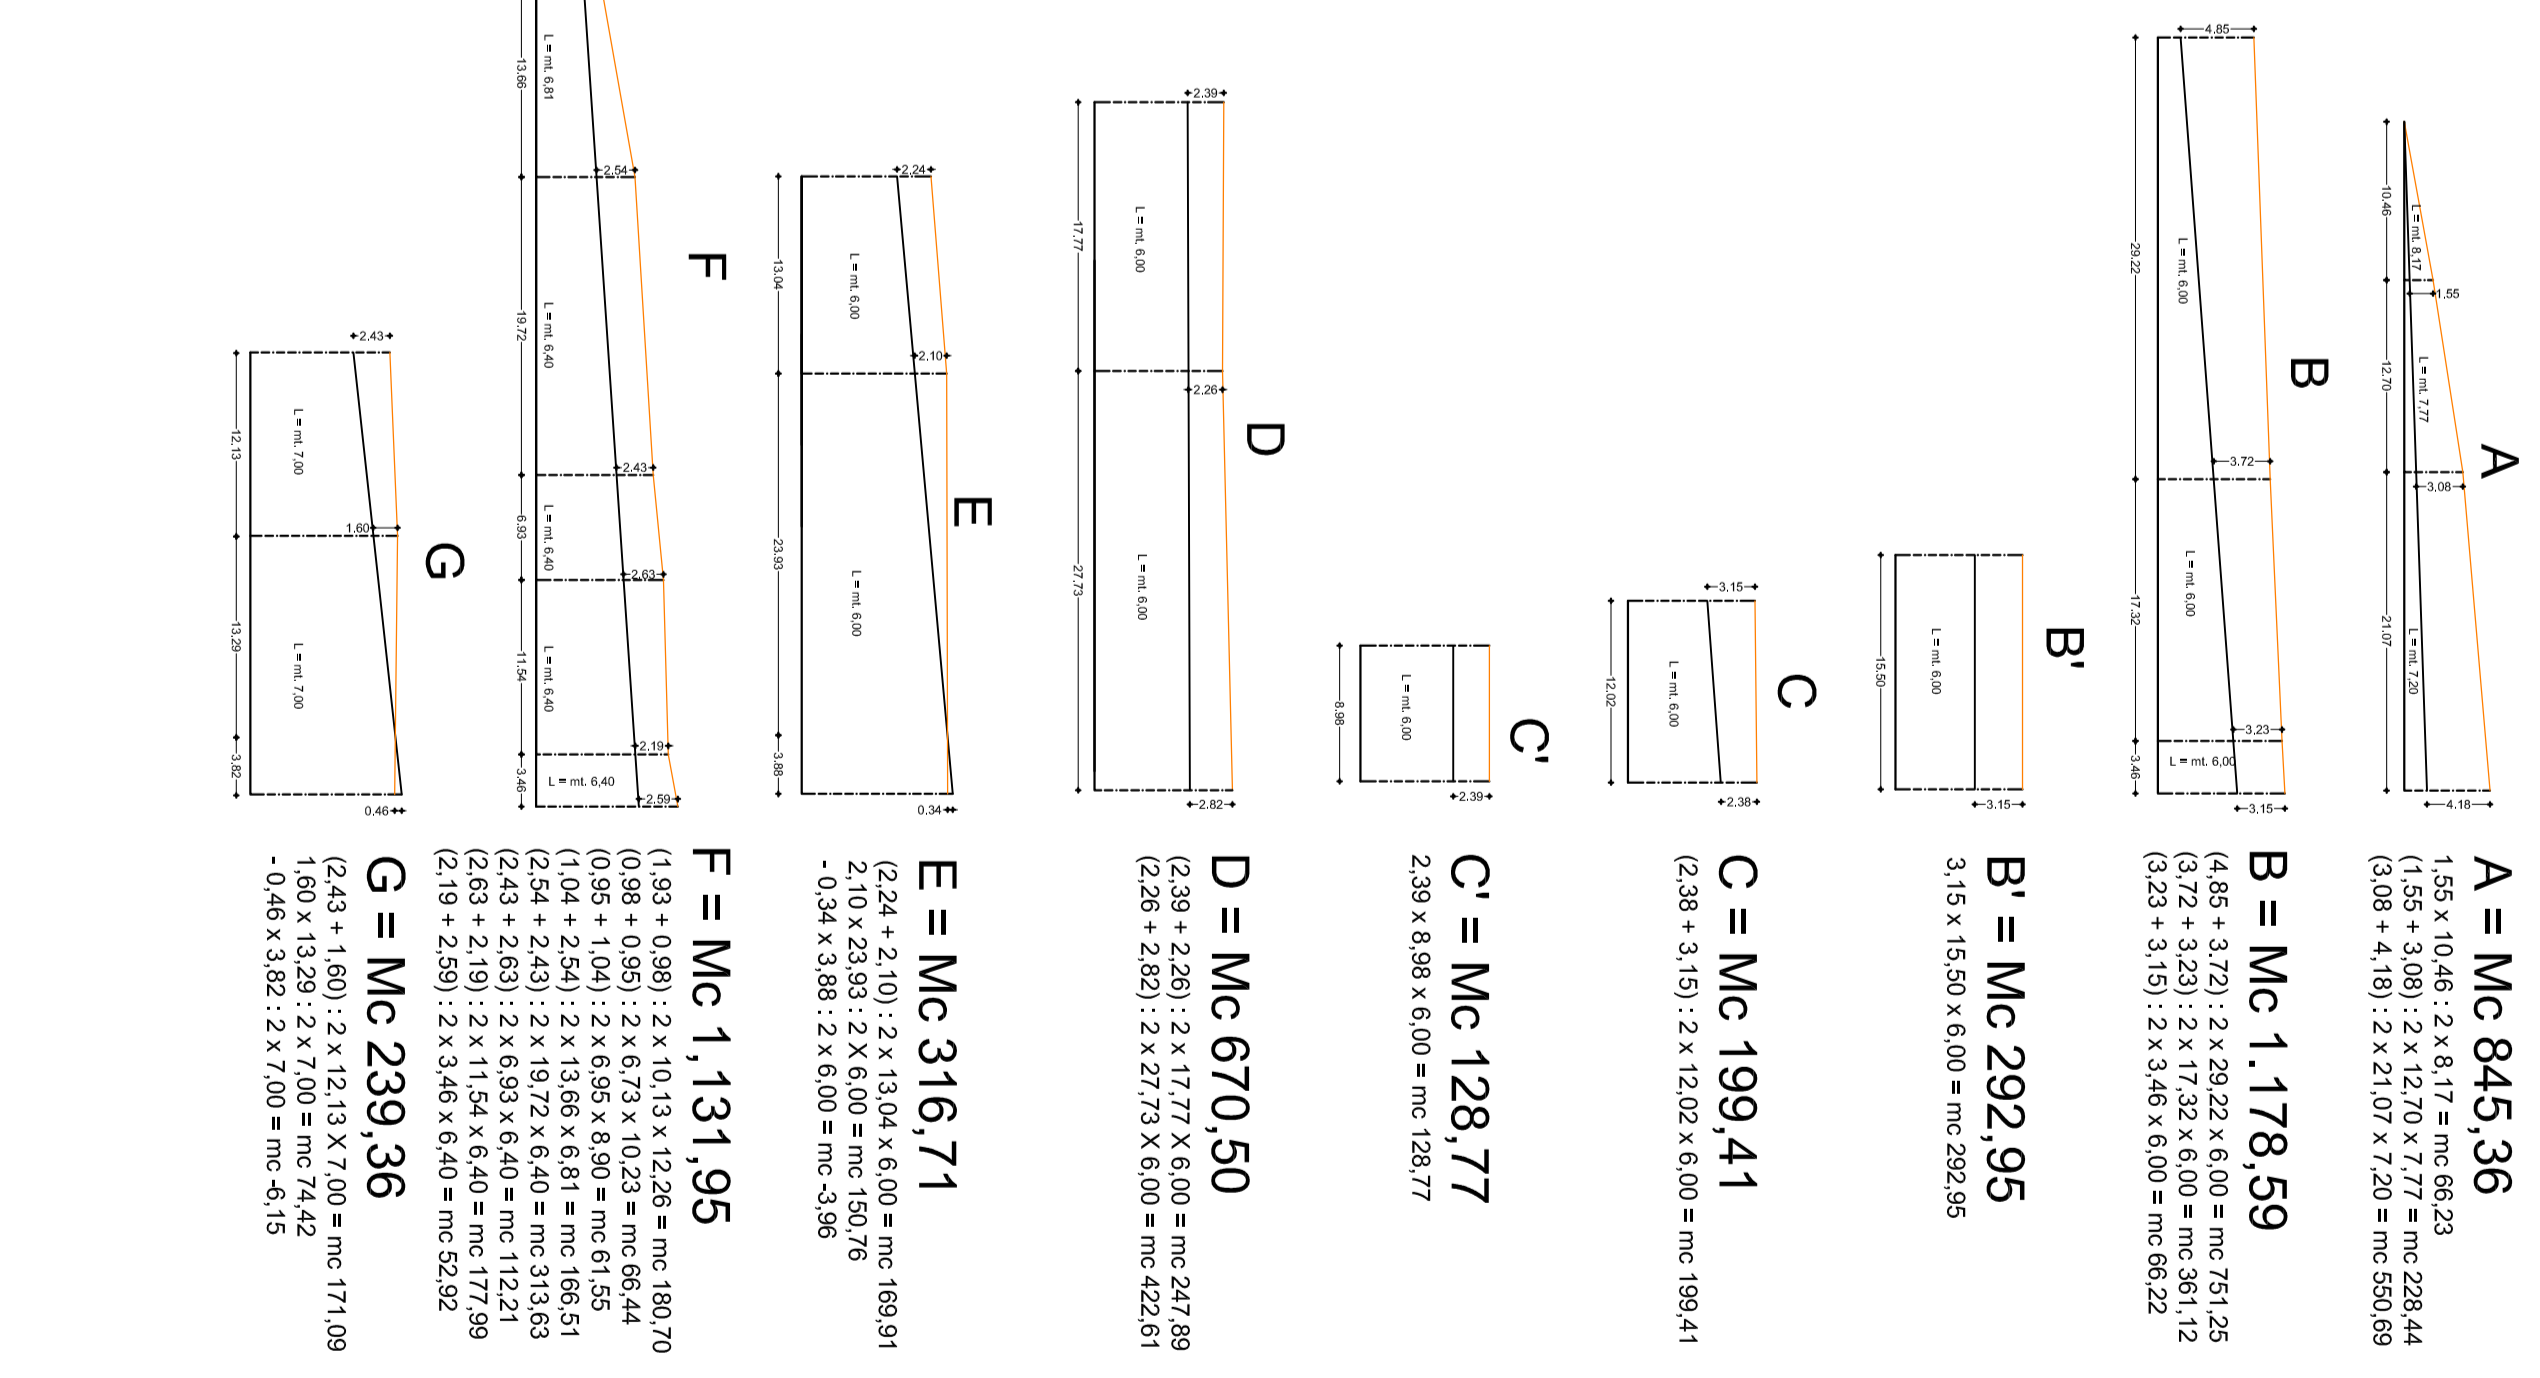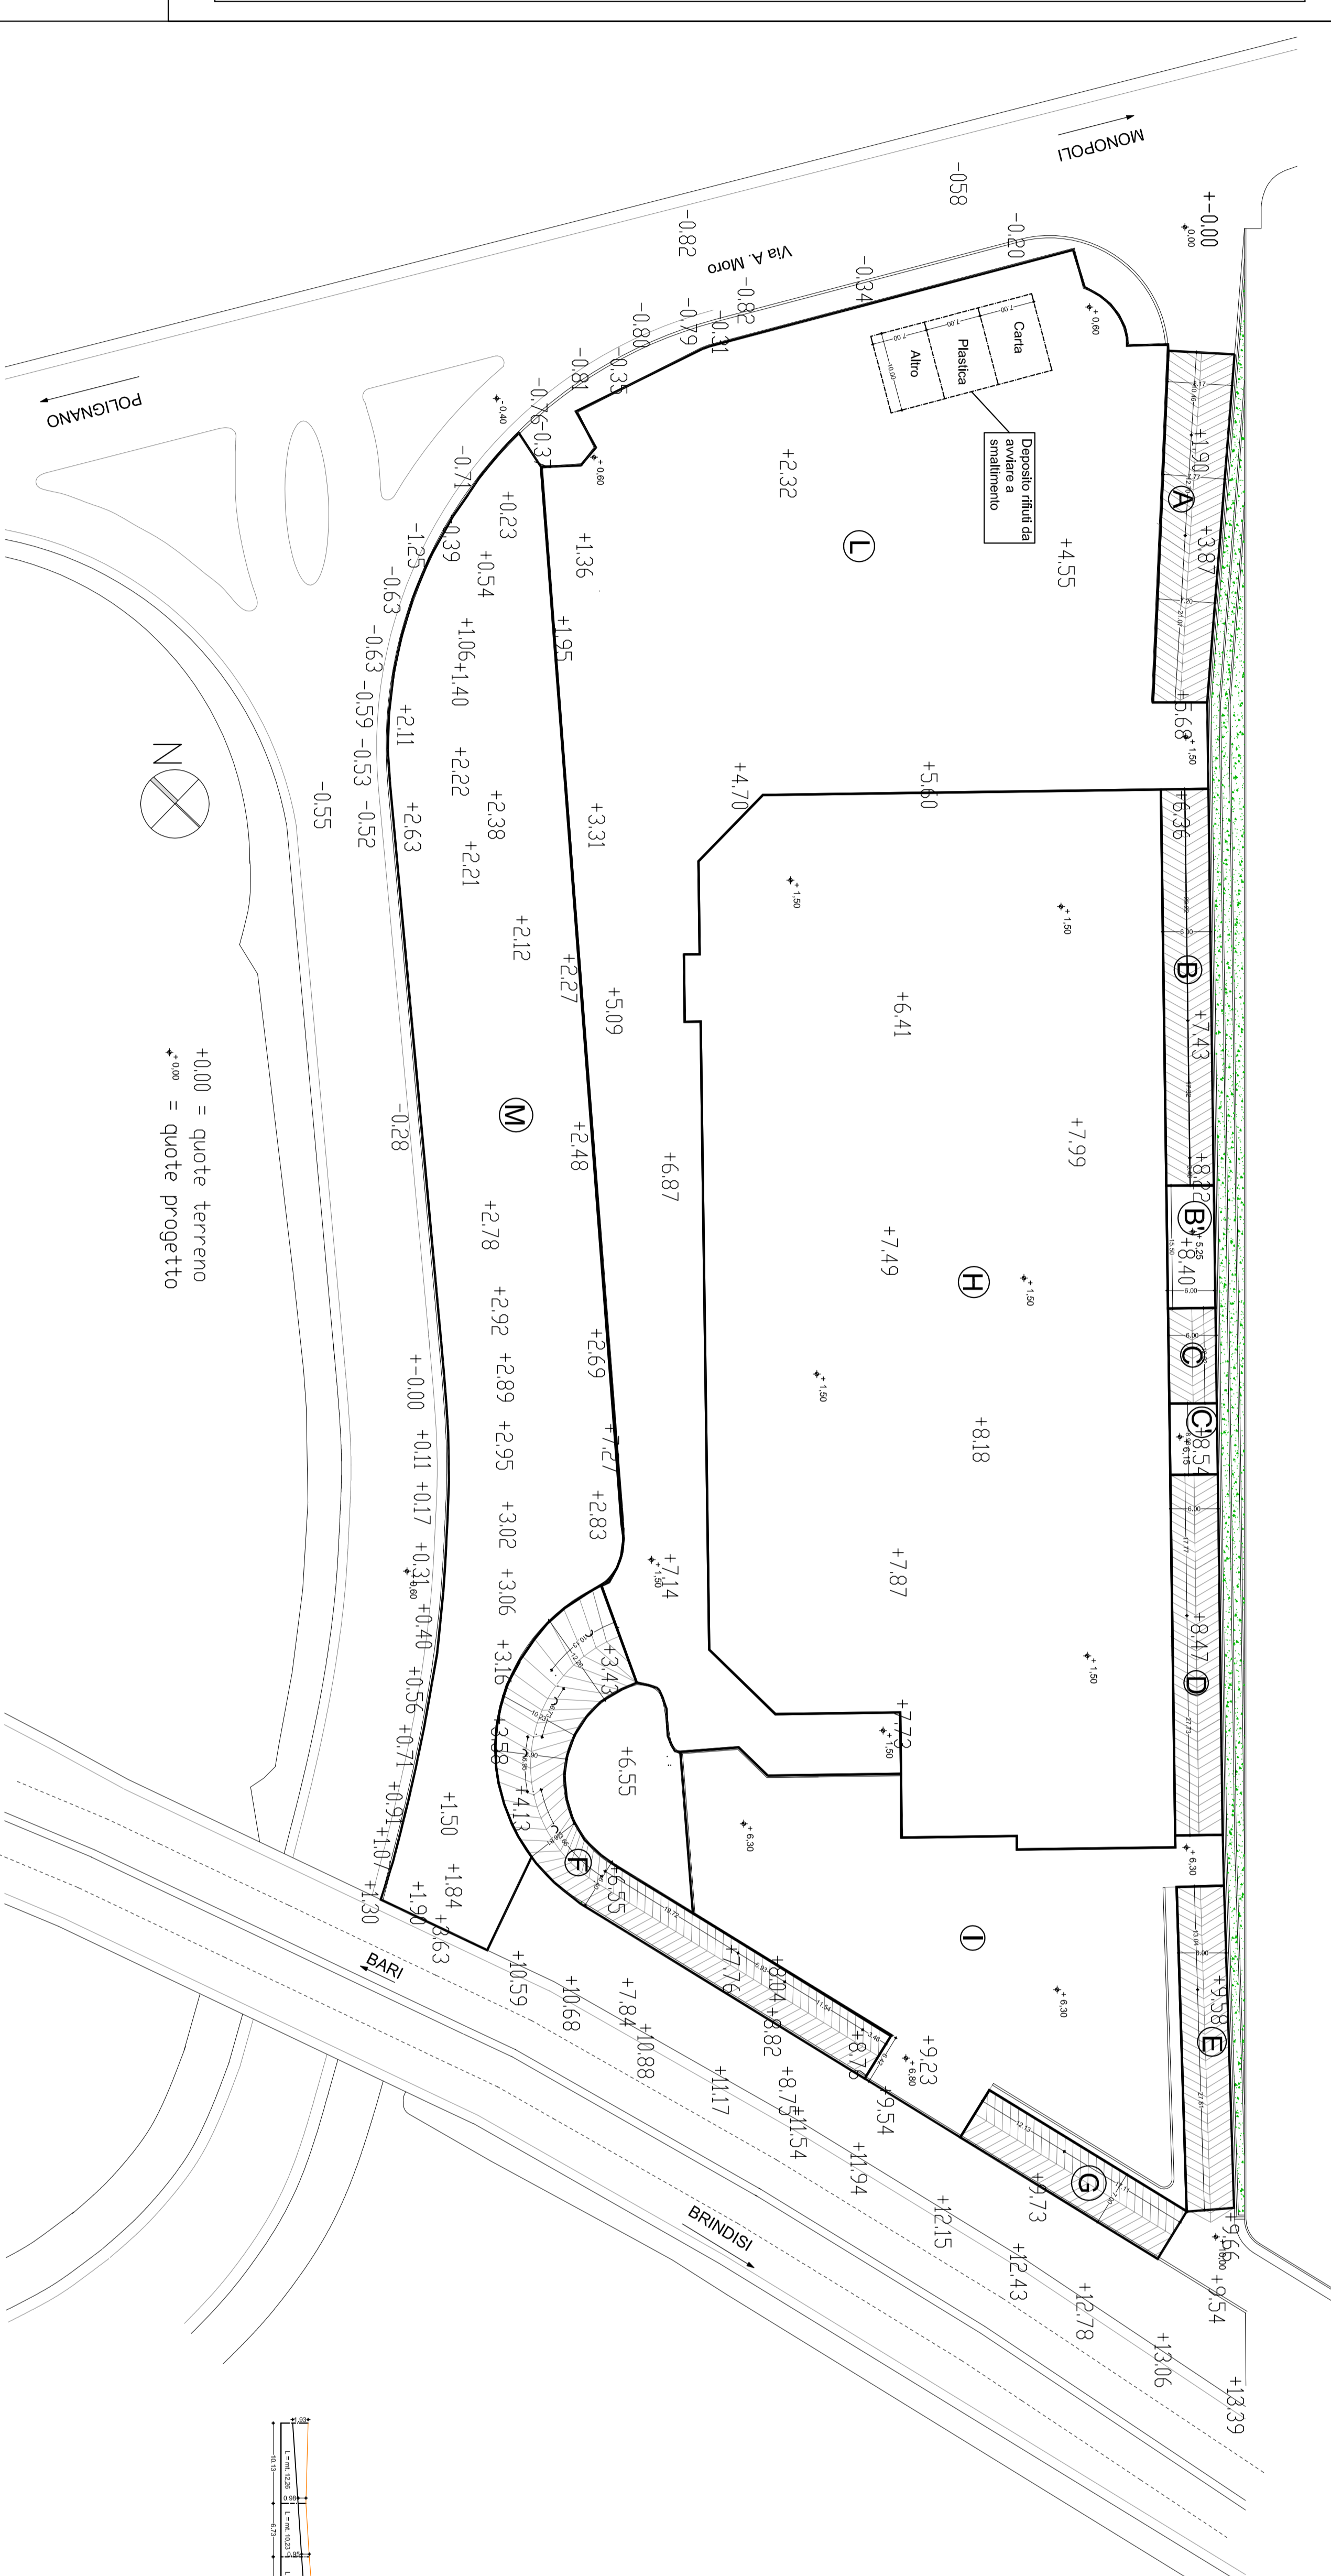

RIEPILOGO VOLUMI DI SCAVO	
A = mc.	845,36
B = mc.	1.178,59
B' = mc.	292,95
C = mc.	199,41
C' = mc.	128,77
D = mc.	670,50
E = mc.	316,71
F = mc.	1.131,95
G = mc.	239,36
H = mc.	42.077,20
I = mc.	5.261,03
L = mc.	30.895,02
M = mc.	2.207,36
<b>TOTALE MC.</b>	<b>85.822,58</b>

**H = Mc 42.713,76**  
Mc = Scafo x (h media terreno - h proff)  
mq 7.319 x (7,34 - 1,50) = mc 42.713,76

**I = Mc 5.041,72**  
Mc = Scafo x (h media terreno - h proff)  
mq 5.369 x (5,11 - 1,50) = mc 5.041,72

**L = Mc 30.856,14**  
Mc = Scafo x (h media terreno - h proff)  
mq 3.489 x (6,38 - 1,50) = mc 30.856,14

**M = Mc 2.207,36**  
Mc = Scafo x (h media terreno - h proff)  
mq 3.489 x (2,14 - 1,50) = mc 2.207,36